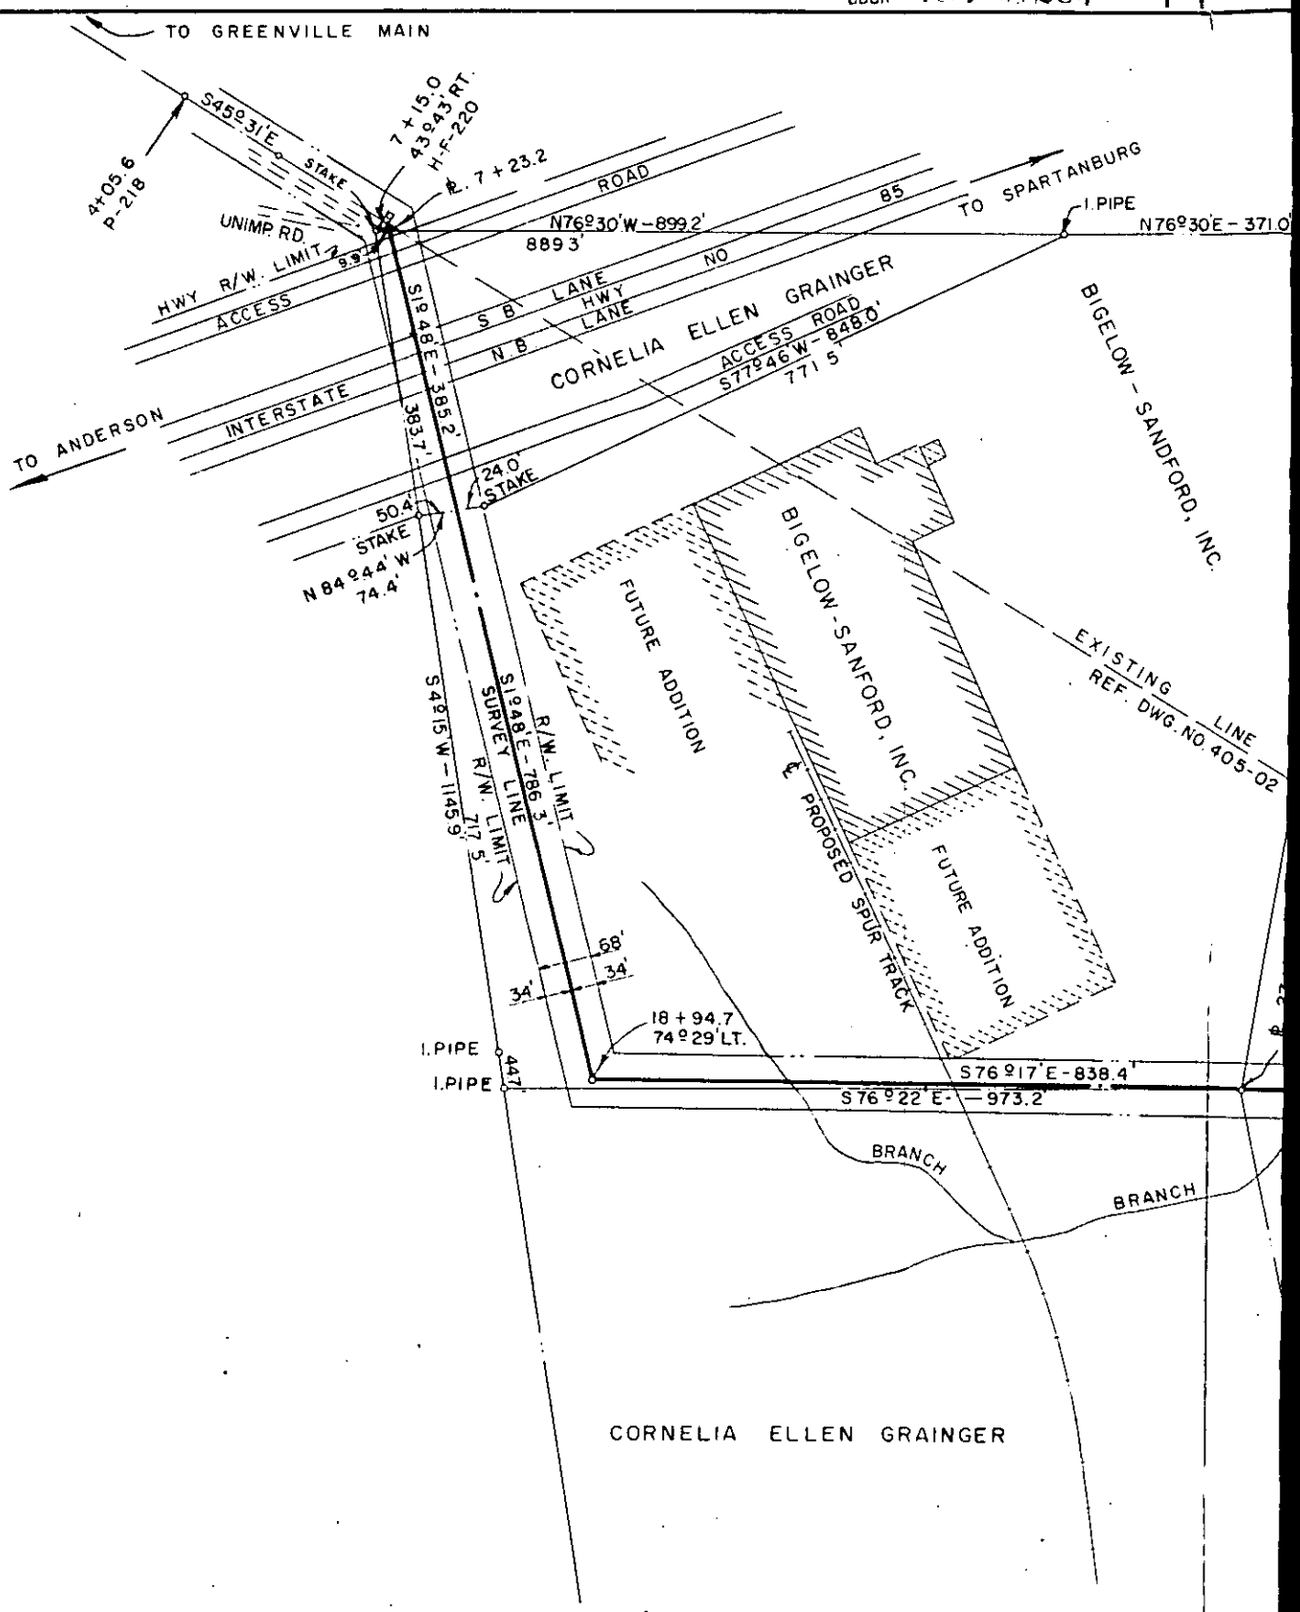
TO GREENVILLE MAIN
S45°31'E
STAKE
4+05.6
P-218
7+15.0
43°43' RT.
H-F-220
℄ 7+23.2
ROAD
UNIMP. RD.
HWY R/W. LIMIT
9.9
ACCESS
N76°30'W-899.2'
889.3'
85
TO SPARTANBURG
I.PIPE
N76°30'E-371.0'
S 8 LANE
HWY
N 8 LANE
NO
CORNELIA ELLEN GRAINGER
ACCESS ROAD
S77°46'W-848.0'
771.5
INTERSTATE
TO ANDERSON
S1°48'E-385.2'
383.7'
24.0
STAKE
50.4'
STAKE
N84°44'W
74.4'
BIGELOW-SANDFORD, INC.
FUTURE ADDITION
BIGELOW-SANFORD, INC.
EXISTING LINE
REF. DWG. NO. 405-02
S4°15'W-1145.9'
R/W. LIMIT
S1°48'E-786.3'
SURVEY LINE
R/W. LIMIT
717.5
℄ PROPOSED SPUR TRACK
FUTURE ADDITION
68'
34'
34'
18+94.7
74°29' LT.
I.PIPE
I.PIPE
447
S76°17'E-838.4'
S76°22'E-973.2'
BRANCH
BRANCH
CORNELIA ELLEN GRAINGER