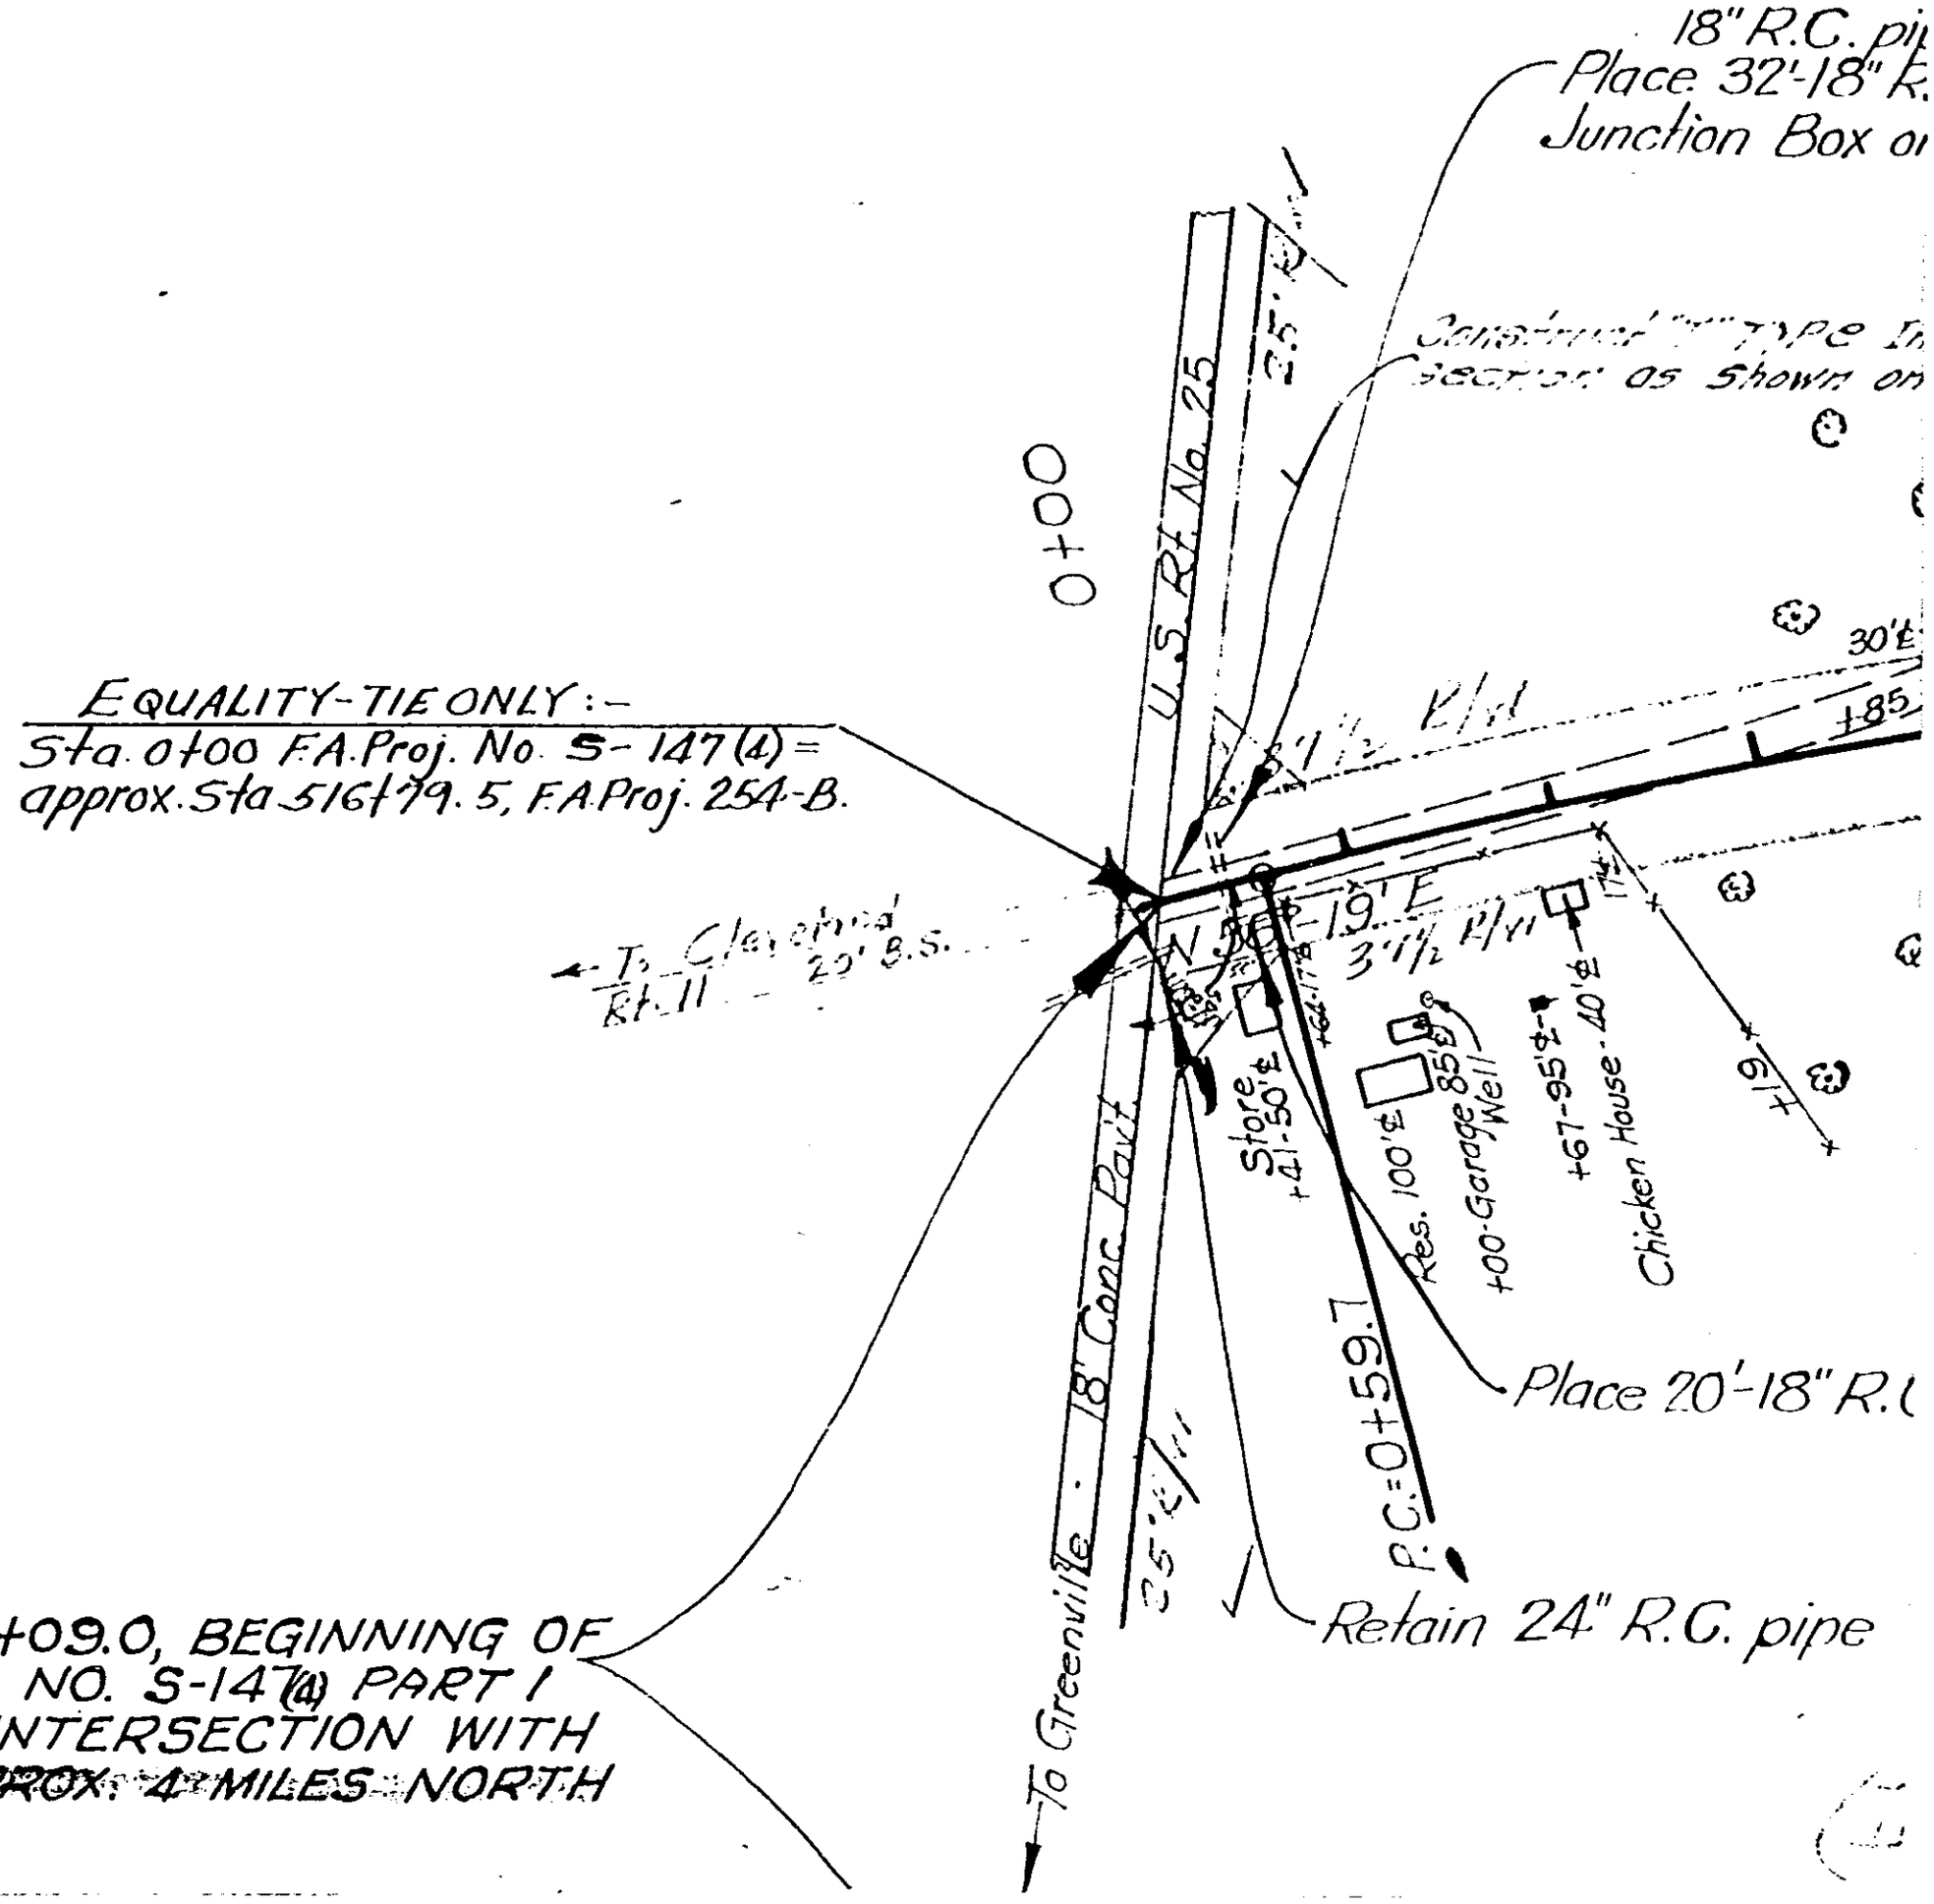
18" R.C. pi
Place 32'-18" R.
Junction Box o
Construct type I
section as shown o
U.S. Rt. No. 25
0+00
30'℄
+85
3'1/2 P/M
EQUALITY-TIE ONLY:-
Sta. 0+00 F.A. Proj. No. S-147(4) =
approx. Sta 516+79.5, F.A. Proj. 254-B.
To Clarksville
Rt. 11
N 30°-19' E
3'1/2 P/M
Store
+41-50'℄
Res. 100'℄
+00-Garage 85'℄
Well
+67-95'℄
Chicken House - 40'℄
+19
Place 20'-18" R.
18" Conc. Pipe
To Greenville
25'℄
P.C.=0+59.7
Retain 24" R.C. pipe
0+09.0, BEGINNING OF
J. NO. S-147(4) PART I
INTERSECTION WITH
PROX. 4 MILES NORTH

4328 RV-2