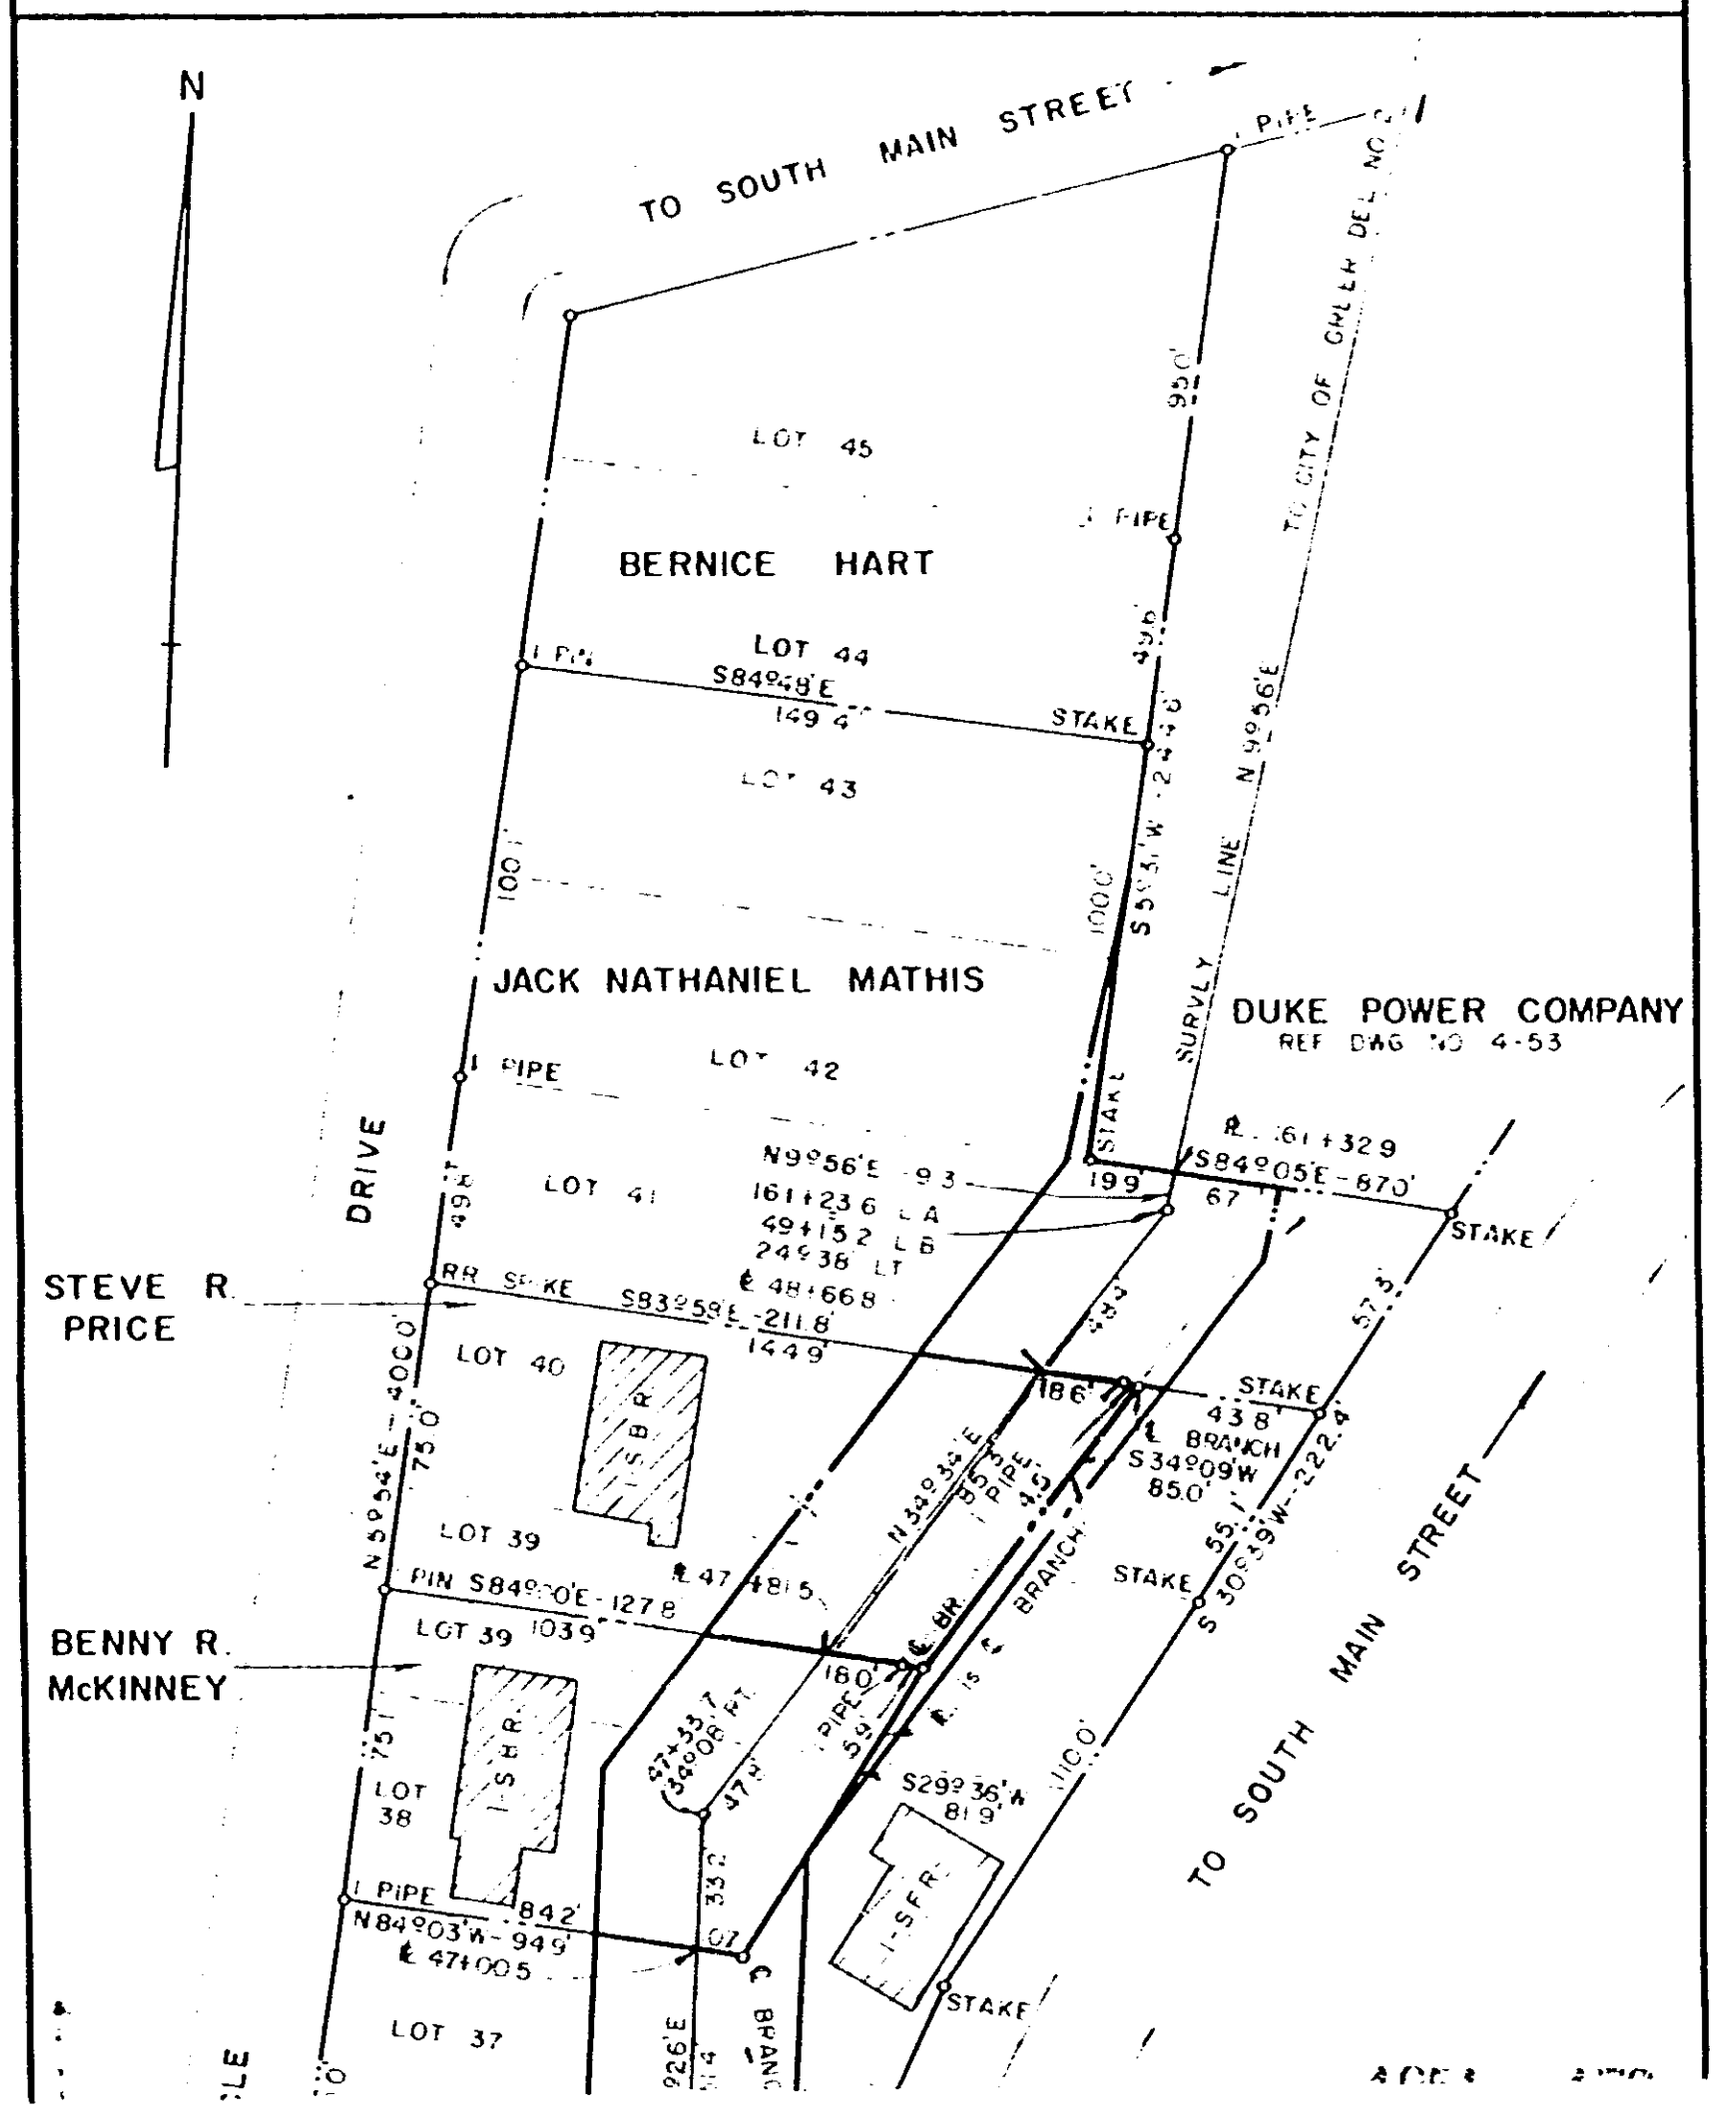
N
TO SOUTH MAIN STREET
PIPE
TO CITY OF CHERAW DEL NO 1
LOT 45
BERNICE HART
LOT 44
S84°48'E
149.4'
STAKE
LOT 43
JACK NATHANIEL MATHIS
LOT 42
PIPE
DRIVE
LOT 41
N9°56'E 93
161+236 LA
49+152 LB
24°38' LT
48+668
RR SPIKE S83°58'E 211.8'
1449'
STEVE R. PRICE
LOT 40
LOT 39
PIN S84°00'E 127.8
LOT 39 1039'
BENNY R. McKINNEY
LOT 38
PIPE
N84°03'W 949'
47+005
LOT 37
SURVLY LINE
DUKE POWER COMPANY
REF DWG NO 4-53
STAKE
161+329
S84°05'E 870'
199
67
STAKE
186
STAKE
438'
BRANCH
S34°09'W
85.0'
STAKE
S 30°39'W 222.4
TO SOUTH MAIN STREET
S29°36'W
81.9'
STAKE
1-SFR

4328 RV-2.1