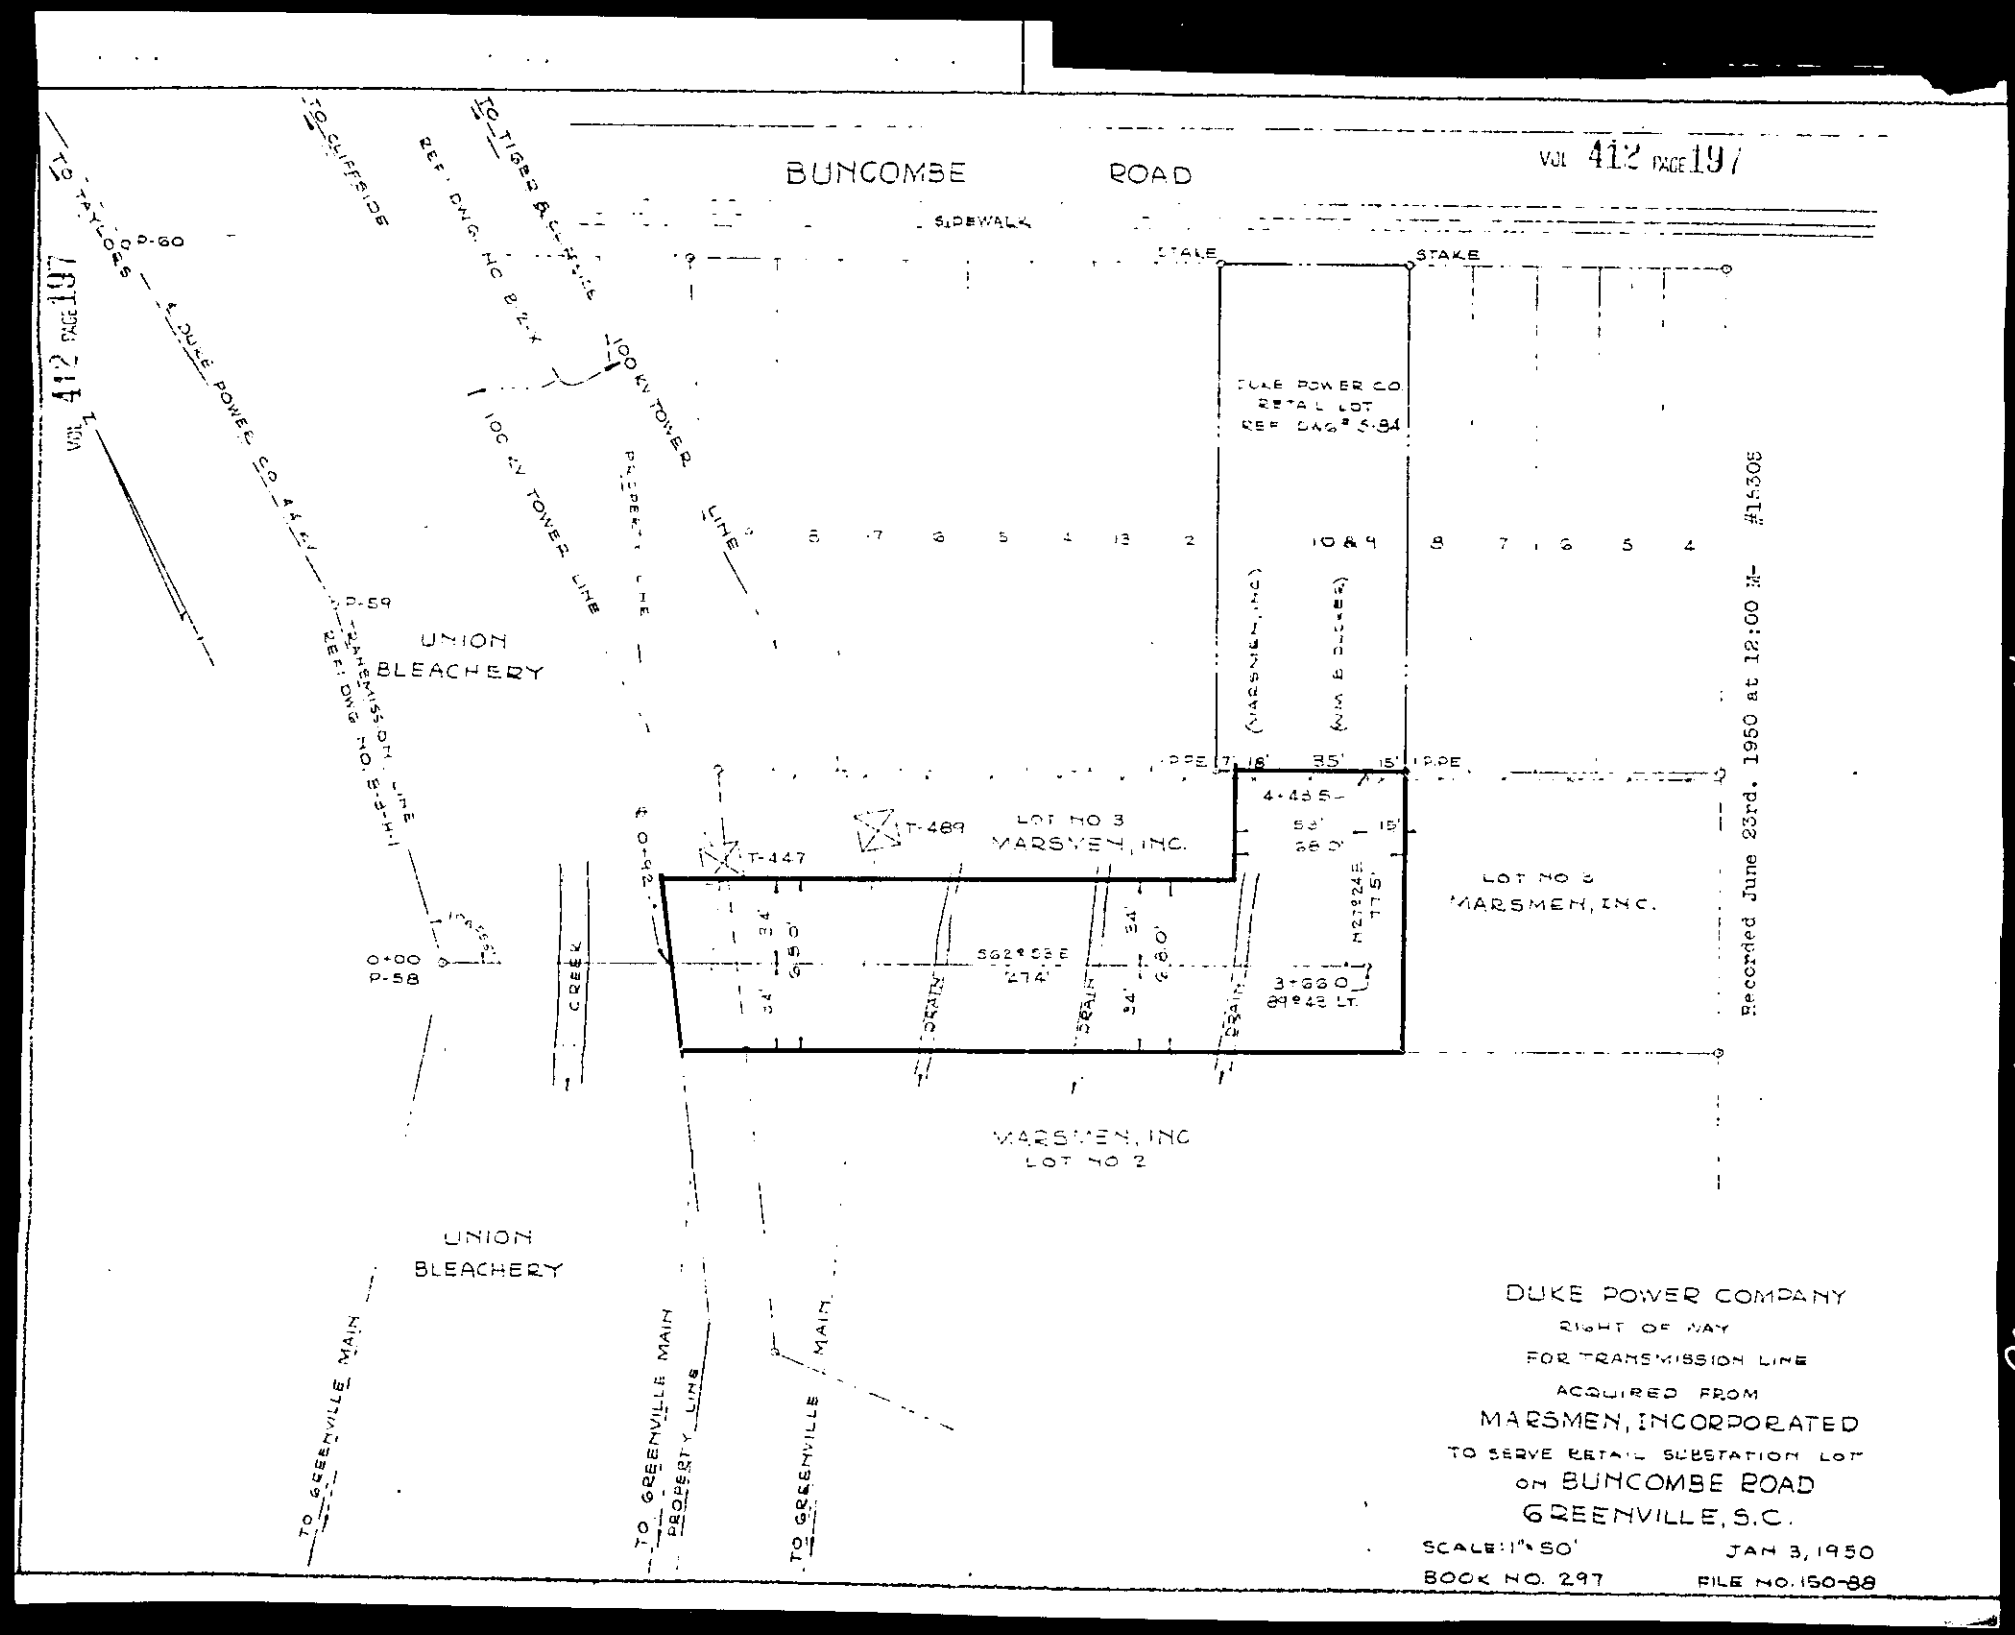

Plat reduced 35%. M. K.