185'

VOL 963 PAGE 272

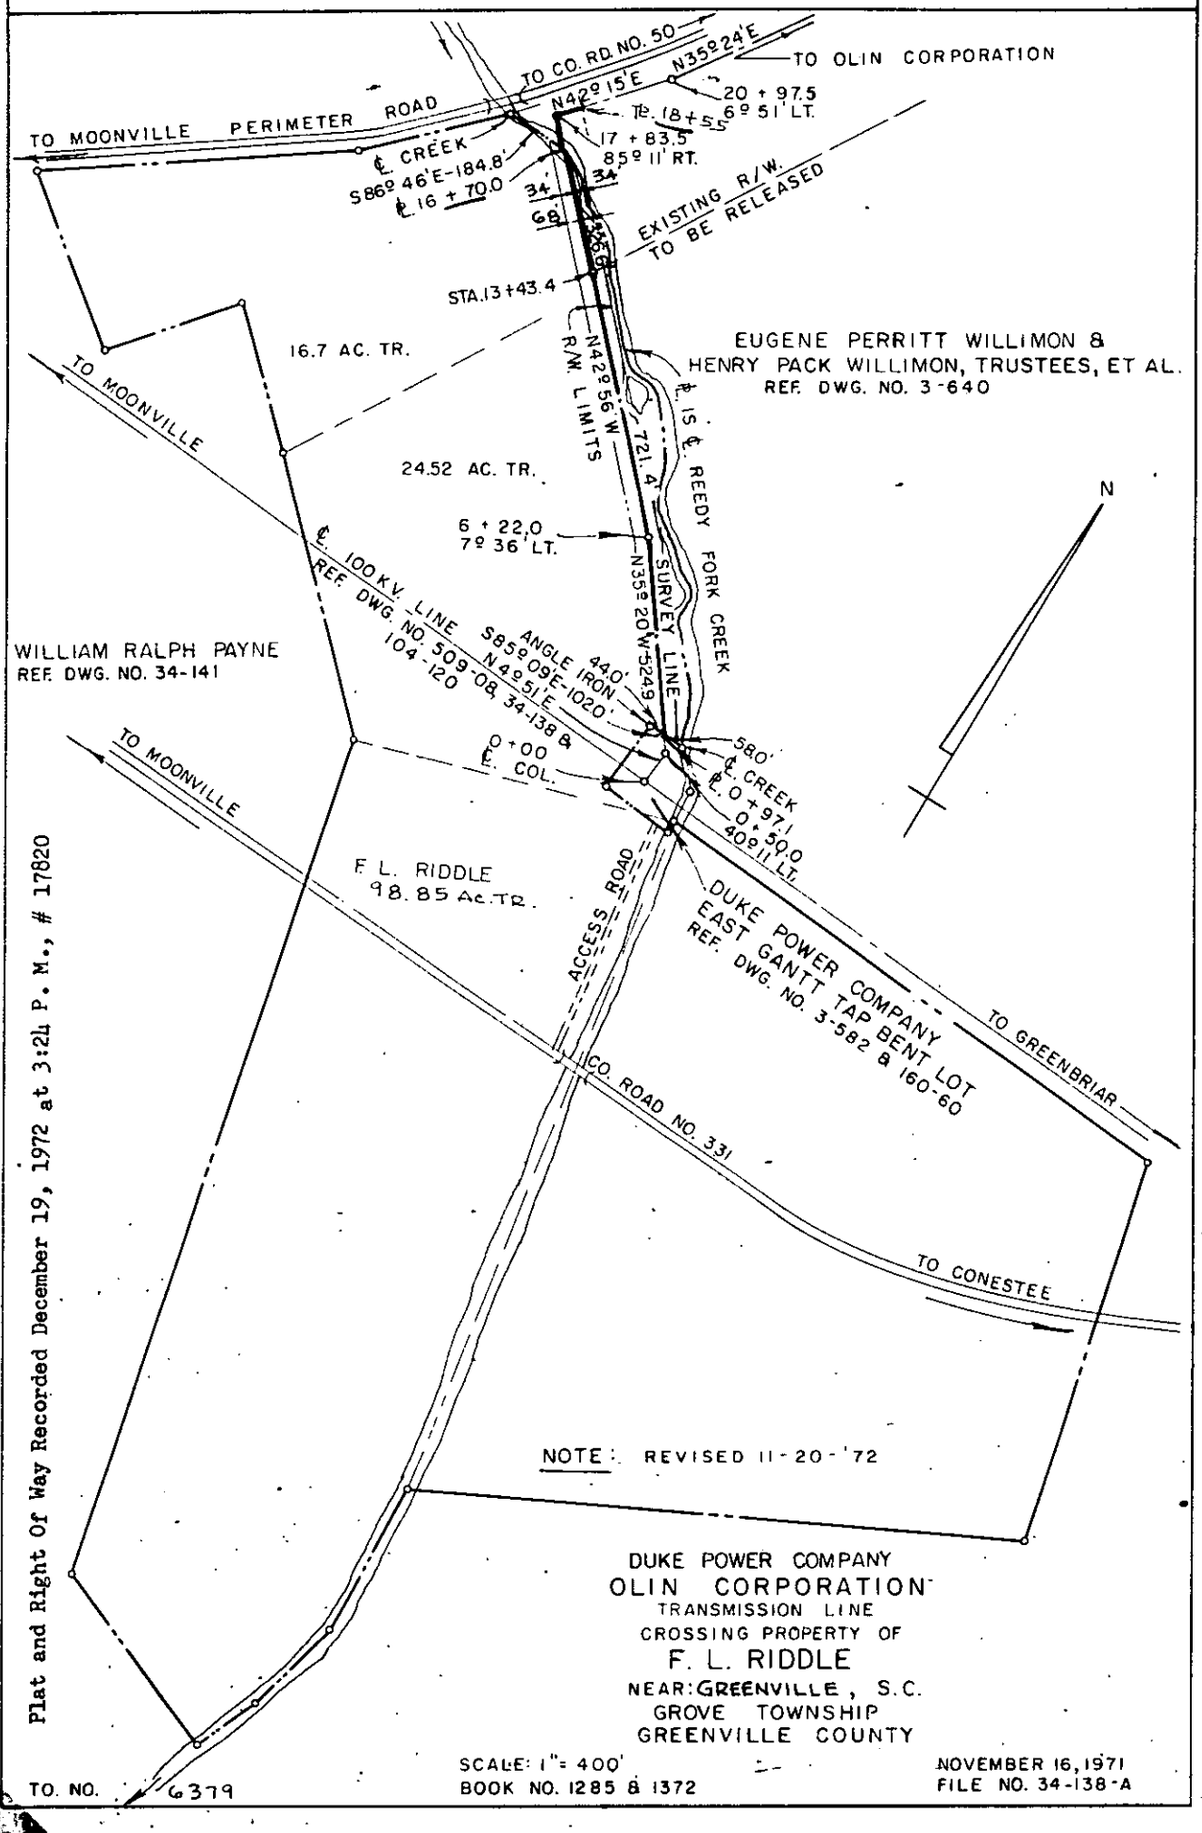

Plat and Right Of Way Recorded December 19, 1972 at 3:24 P. M., # 17820