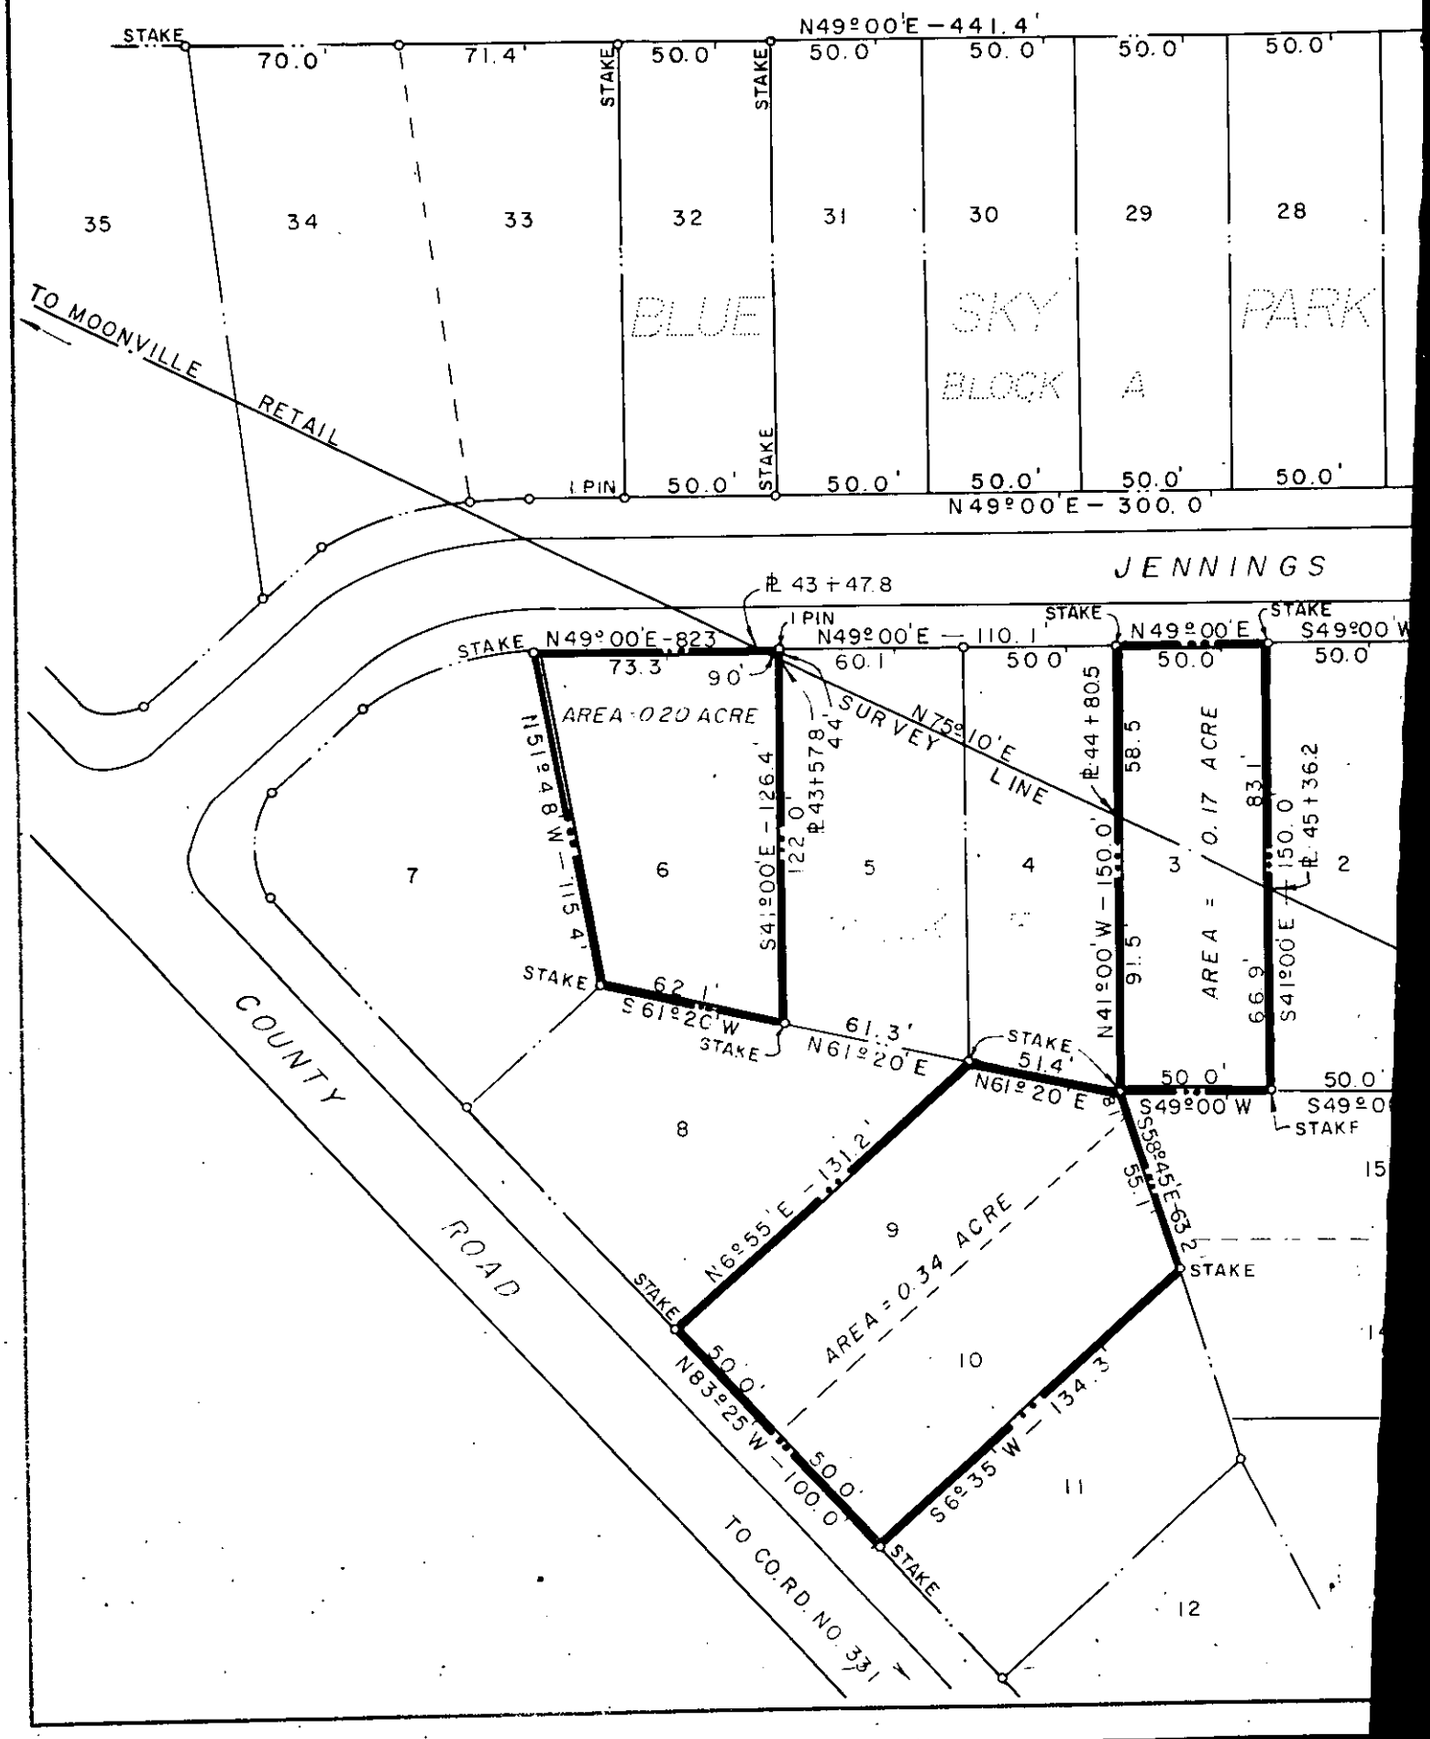
N49°00'E – 441.4'
STAKE
70.0'
71.4'
50.0'
50.0'
50.0'
50.0'
50.0'
35
34
33
32
31
30
29
28
BLUE
SKY
PARK
BLOCK
A
TO MOONVILLE RETAIL
1 PIN
50.0'
50.0'
50.0'
50.0'
50.0'
N49°00'E – 300.0'
JENNINGS
℄ 43+47.8
1 PIN
N49°00'E – 110.1'
N49°00'E
S49°00'W
N49°00'E-82.3'
73.3'
90'
60.1'
50.0'
50.0'
50.0'
AREA = 0.20 ACRE
SURVEY LINE
N75°10'E
℄ 43+57.8
44'
℄ 44+80.5
58.5
83.1'
AREA = 0.17 ACRE
℄ 45+36.2
150.0'
N49°48'W – 115.4'
S41°00'E – 126.4'
122.0'
150.0'
91.5'
66.9'
S41°00'E
7
6
5
4
3
2
62.1'
S61°20'W
61.3'
N61°20'E
51.4'
N41°00'W – 150.0'
50.0'
50.0'
S49°00'W
S49°00'
STAKE
8
N61°20'E
S58°45'E-63.2'
55.1'
15
N6°55'E – 131.2'
9
AREA = 0.34 ACRE
10
14
50.0'
N83°25'W – 100.0'
50.0'
S6°35'W – 134.3'
11
12
COUNTY ROAD
TO CO. RD. NO. 331