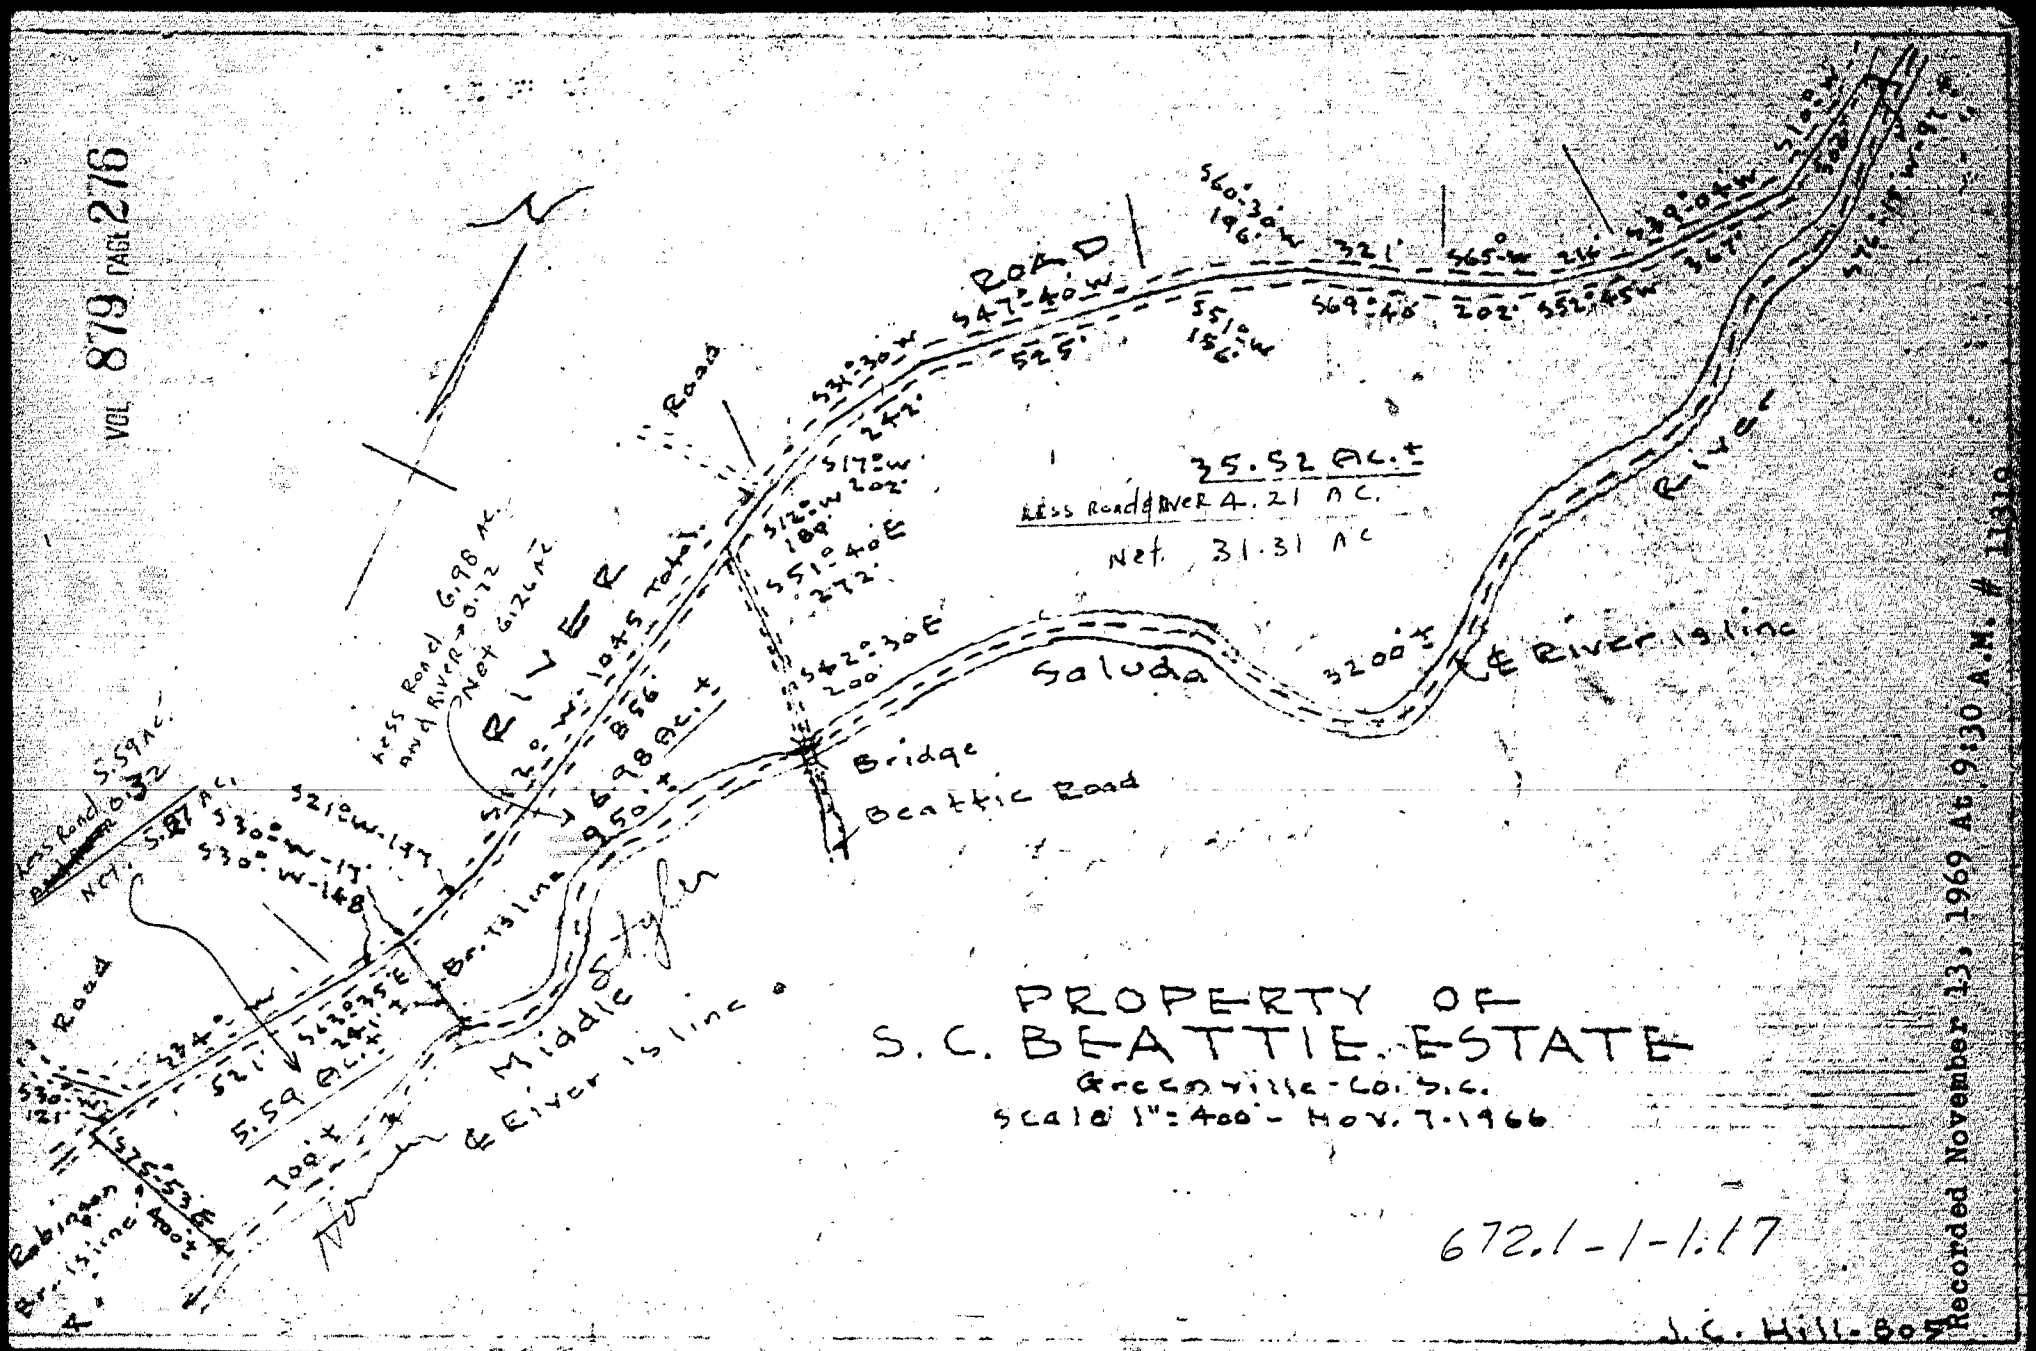
VOL 879 PAGE 276
ROAD
547°-40'W
525'
560°-30'W
196.3'
321'
565°W
214'
569°-40'
202'
552°-45'W
532°-30'W
242'
S17°W
202'
S12°W
189'
S51°-40'E
272'
S42°-30'E
200'
35.52 Ac.±
Less Road & River 4.21 Ac.
Net 31.31 Ac
Saluda
3200'±
R-10'
R-10'
Bridge
Beattie Road
RIVER
Less Road 6.98 Ac.
and River → 0.72
Net 6.26 Ac
S2°-30'W-104.5' total
856'
6.98 Ac.±
950'±
Less Road 0.32
Net 5.87 Ac
5.59 Ac.
S30°W-147'
S30°W-137'
S30°W-148'
S21°W-147'
Br. Is. inc.
Middle Saluda River Is. inc.
S62°-30'E
244'±
521'
5.59 Ac.±
700'±
S75°-53'E
400'±
Robinson Br. Is. inc.
PROPERTY OF
S. C. BEATTIE ESTATE
Greenville Co. S.C.
Scale 1" = 400' - Nov. 7-1966
672.1-1-1.17
J. C. Hill-Boy
Recorded November 13, 1969 At 9:30 A.M. # 11110