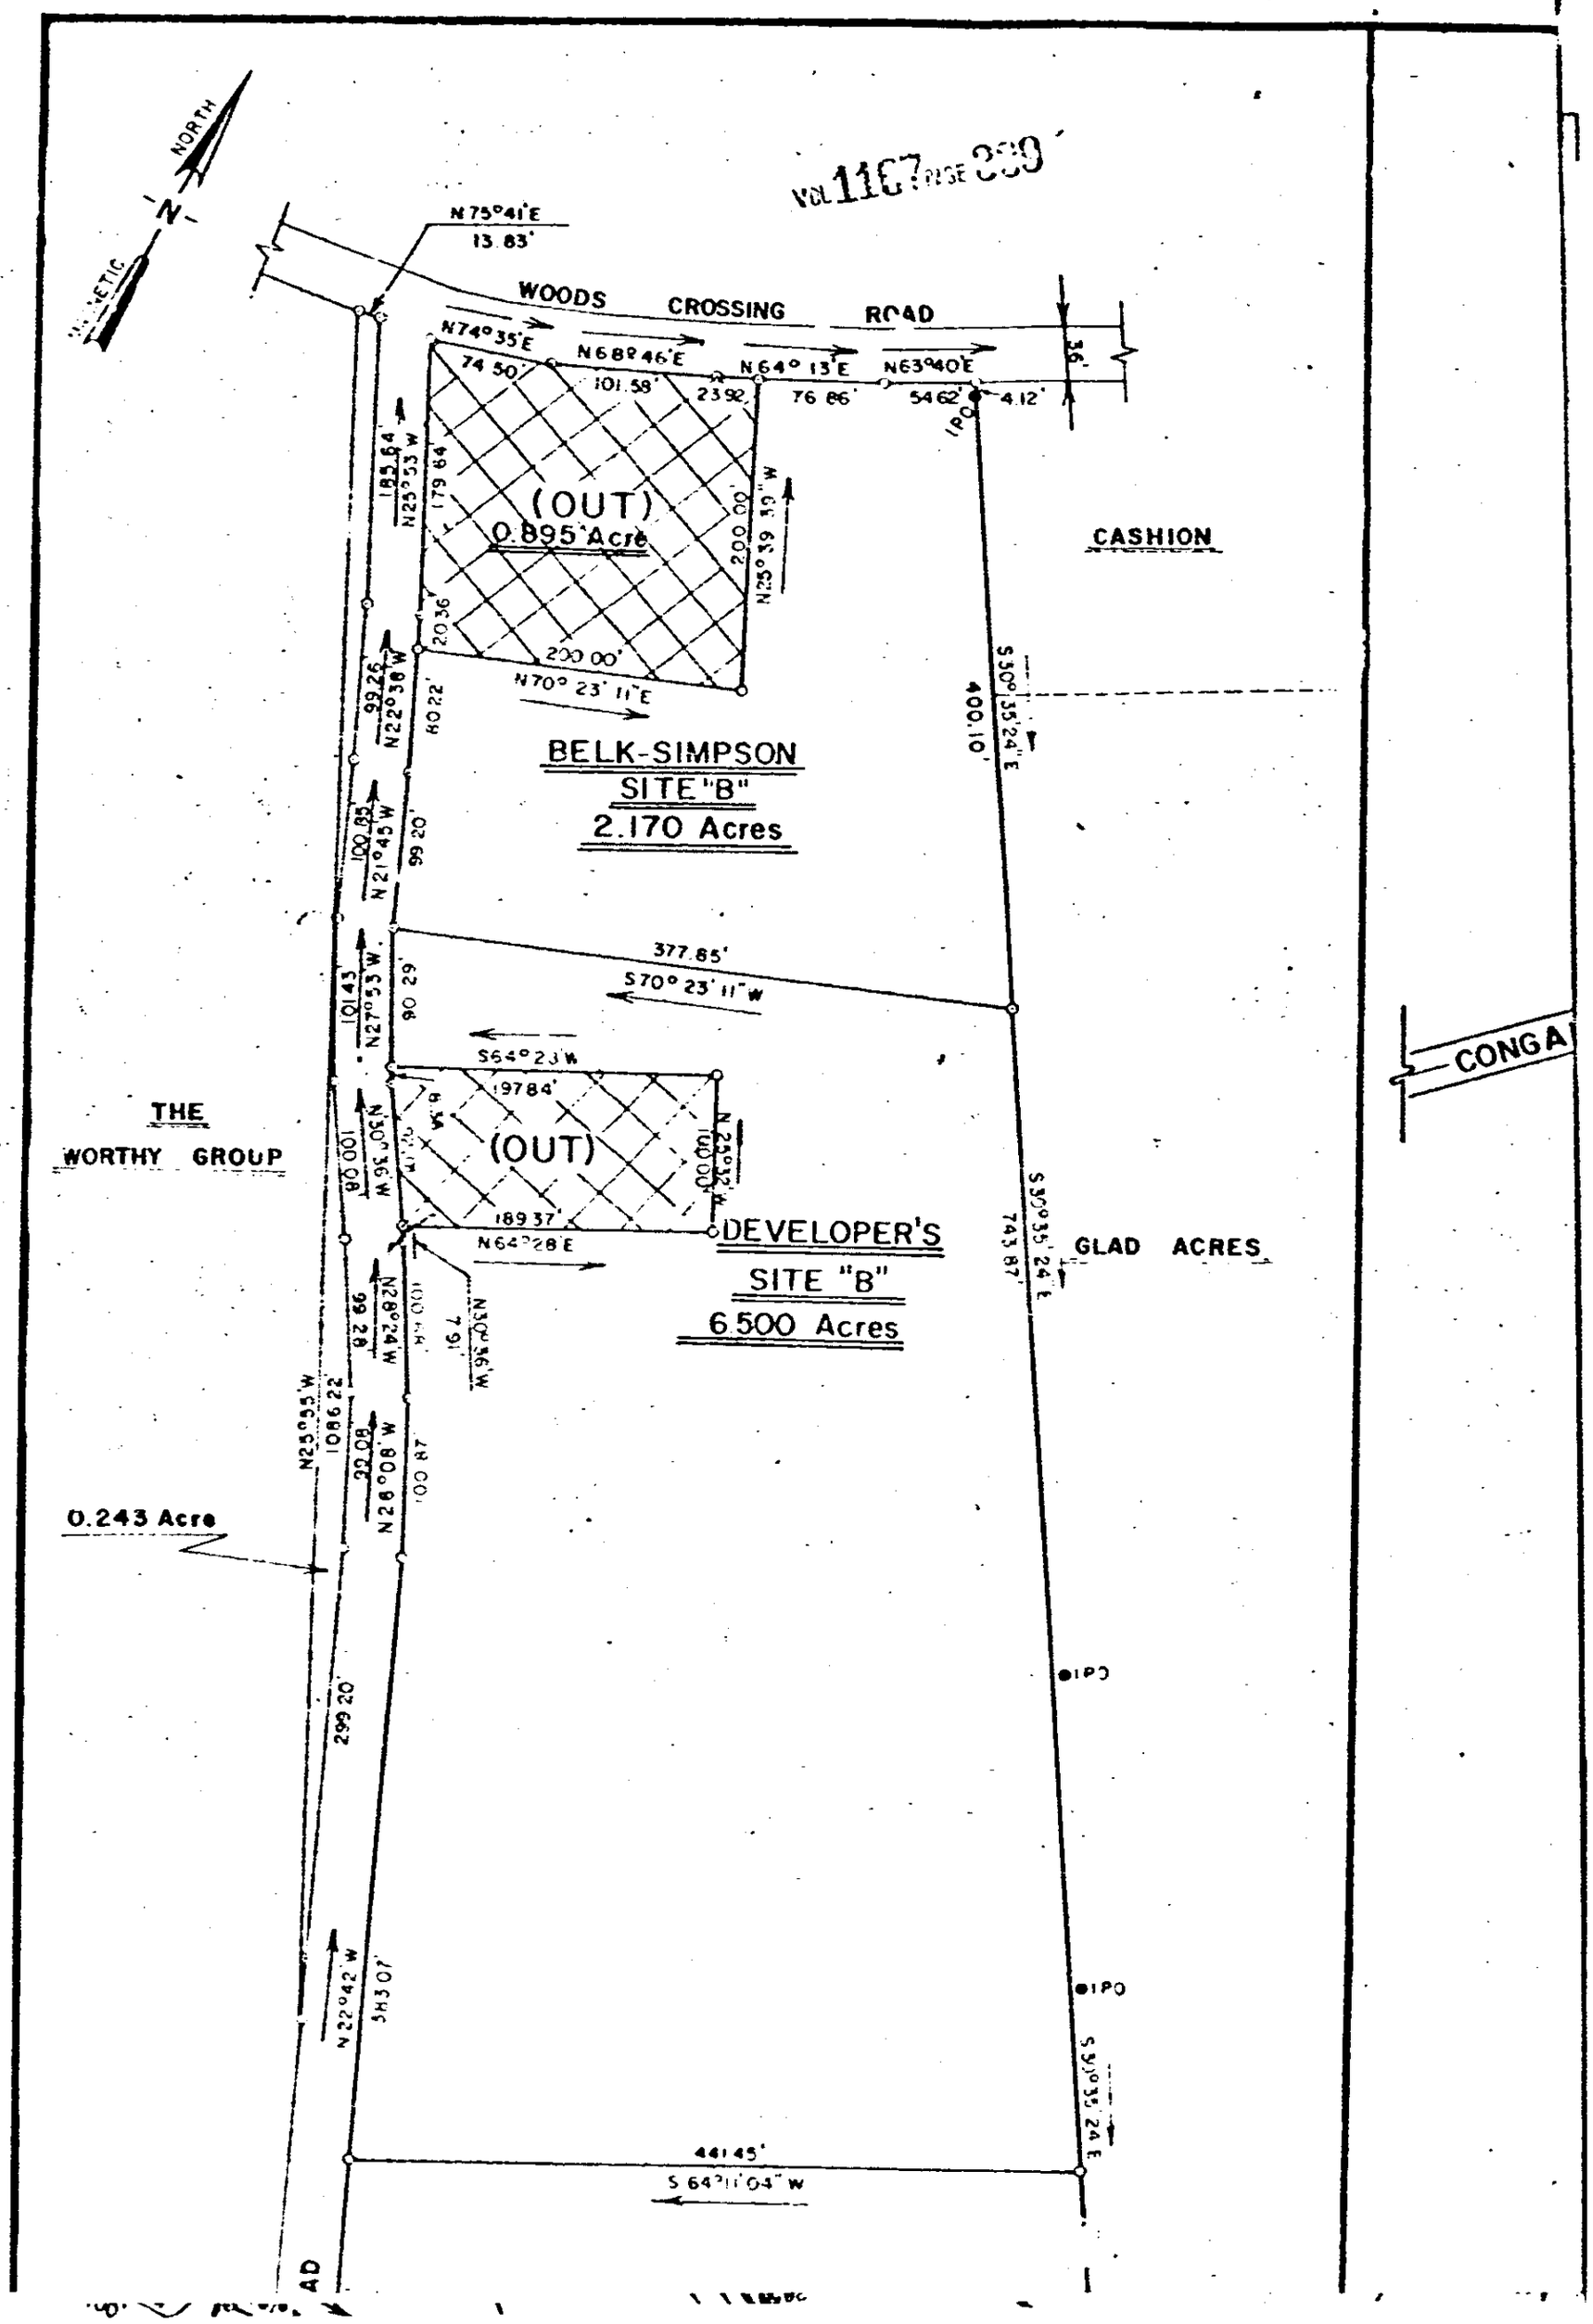
NORTH
MAGNETIC
N
VOL 1167 PAGE 289
N 75°41'E
13.83'
WOODS CROSSING ROAD
N74°35'E
N68°46'E
N64°13'E
N63°40'E
74.50'
101.58'
23.92'
76.86'
54.62'
4.12'
36'
IPO
(OUT)
0.895 Acre
CASHION
BELK-SIMPSON
SITE "B"
2.170 Acres
200.00'
N70°23'11"E
400.10'
S30°35'24"E
377.85'
S70°23'11"W
CONGA
THE
WORTHY GROUP
S64°23'W
197.84'
(OUT)
189.37'
N64°28'E
DEVELOPER'S
SITE "B"
6.500 Acres
GLAD ACRES
743.87'
0.243 Acre
299.20'
N22°42'W
441.45'
S 64°11'04" W
S30°35'24"E

4328 RV.2