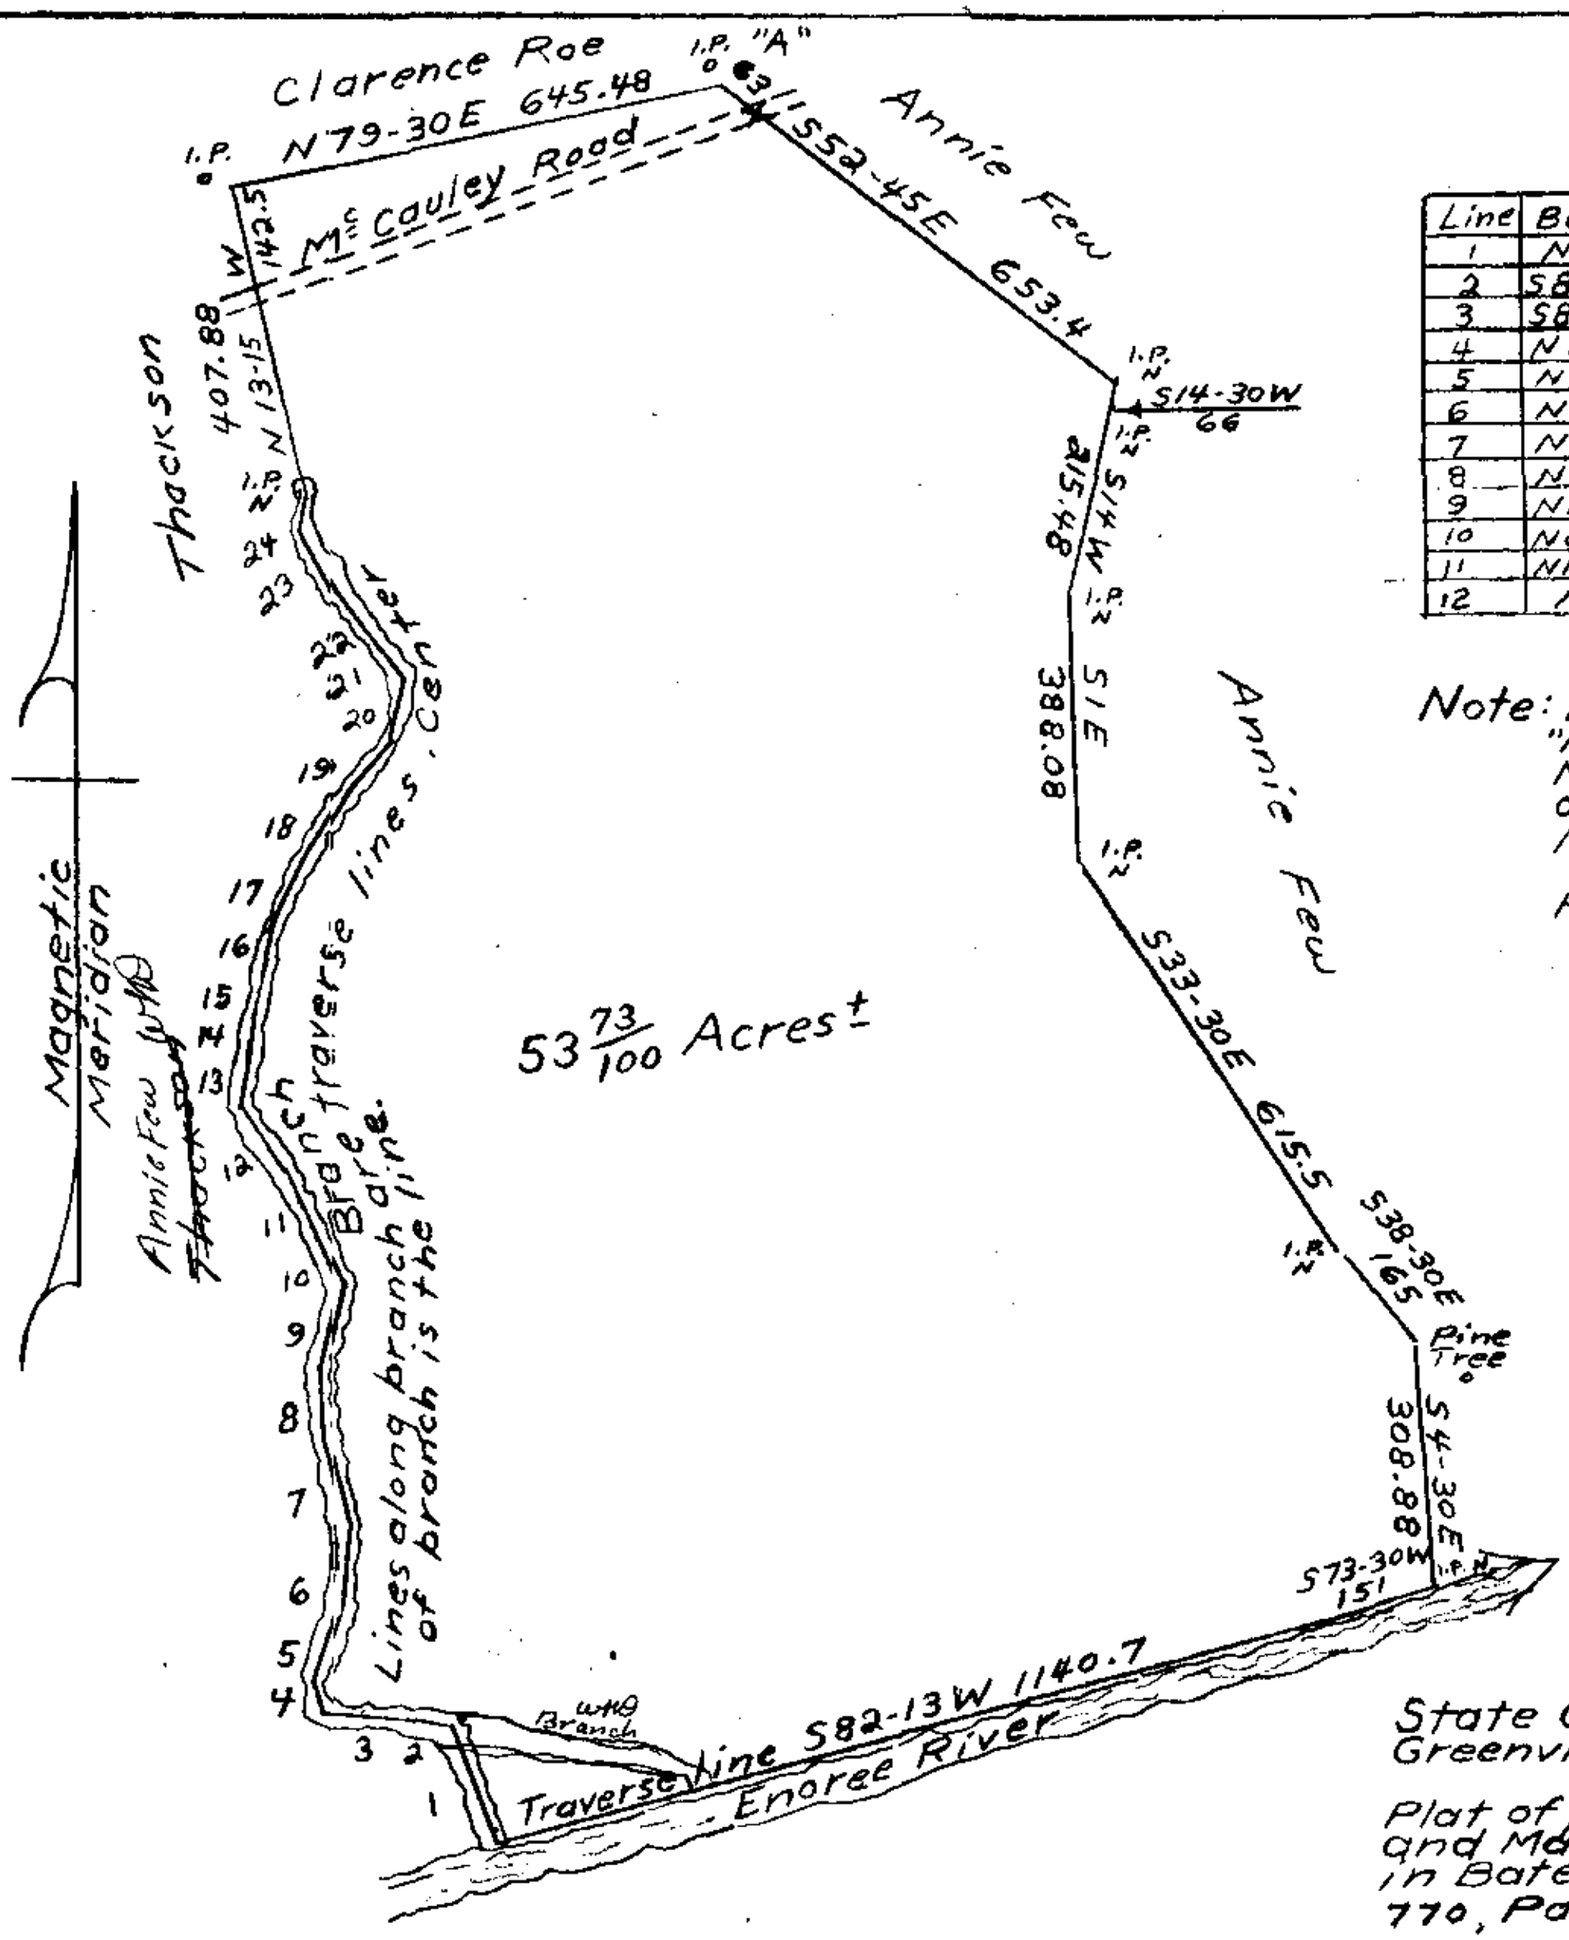


| Line | Bearing | Dist | Line | Bearinring | Dist. |
|---|---|---|---|---|---|
| 1 | N23W | 162 | 13 | N10-15E15E | 60 |
| 2 | S82-45W | 56.7 | 14 | N1-30E30E | 49 |
| 3 | S85-30W | 100 | 15 | N13-30E30E | 58.4 |
| 4 | N16-15W | 43.5 | 16 | N34-45E45E | 61 |
| 5 | N18-15E | 100 | 17 | N28E8E | 100 |
| 6 | N4-15E | 100 | 18 | N31E1E | 100 |
| 7 | N12-30W | 100 | 19 | N37E7E | 100 |
| 8 | N2-30W | 100 | 20 | N12-15E15E | 76.4 |
| 9 | N13-30E | 100 | 21 | N42-30E30W | 58 |
| 10 | N23-30W | 57 | 22 | N36-15-15W | 81 |
| 11 | N17-45W | 115.8 | 23 | N27-15W15W | 81 |
| 12 | N35W | 100 | 24 | N8-45E15E | 57 |

Note: It is N79-30E **550'** fromrom corner "A" to center of Public Roaroad. It is N71-30E 497' to the intertersection of Public Road, from X al. alonq Mc Cauley Road.

Refer to Tract 34, Blo8lock 50

FILED
GREENVILLE CO. S.C.
APR 3 8 45 AM '71
DONNIE S. TANKERSLEY
R.H.C.

State Of South Carolina
Greenville County

Plat of property of James W. W. Edwards and Mattie Louise Edwards. It is located in Bates Township. Refer to Co Deed Book 770, Page 149.

Scale: 1" = 200'

March 12, 1974

Walter L. Davis
Reg. 1261

24657657

REGORDING FEE
PAID $ 250

5B-89

C/CNE+3