I-101

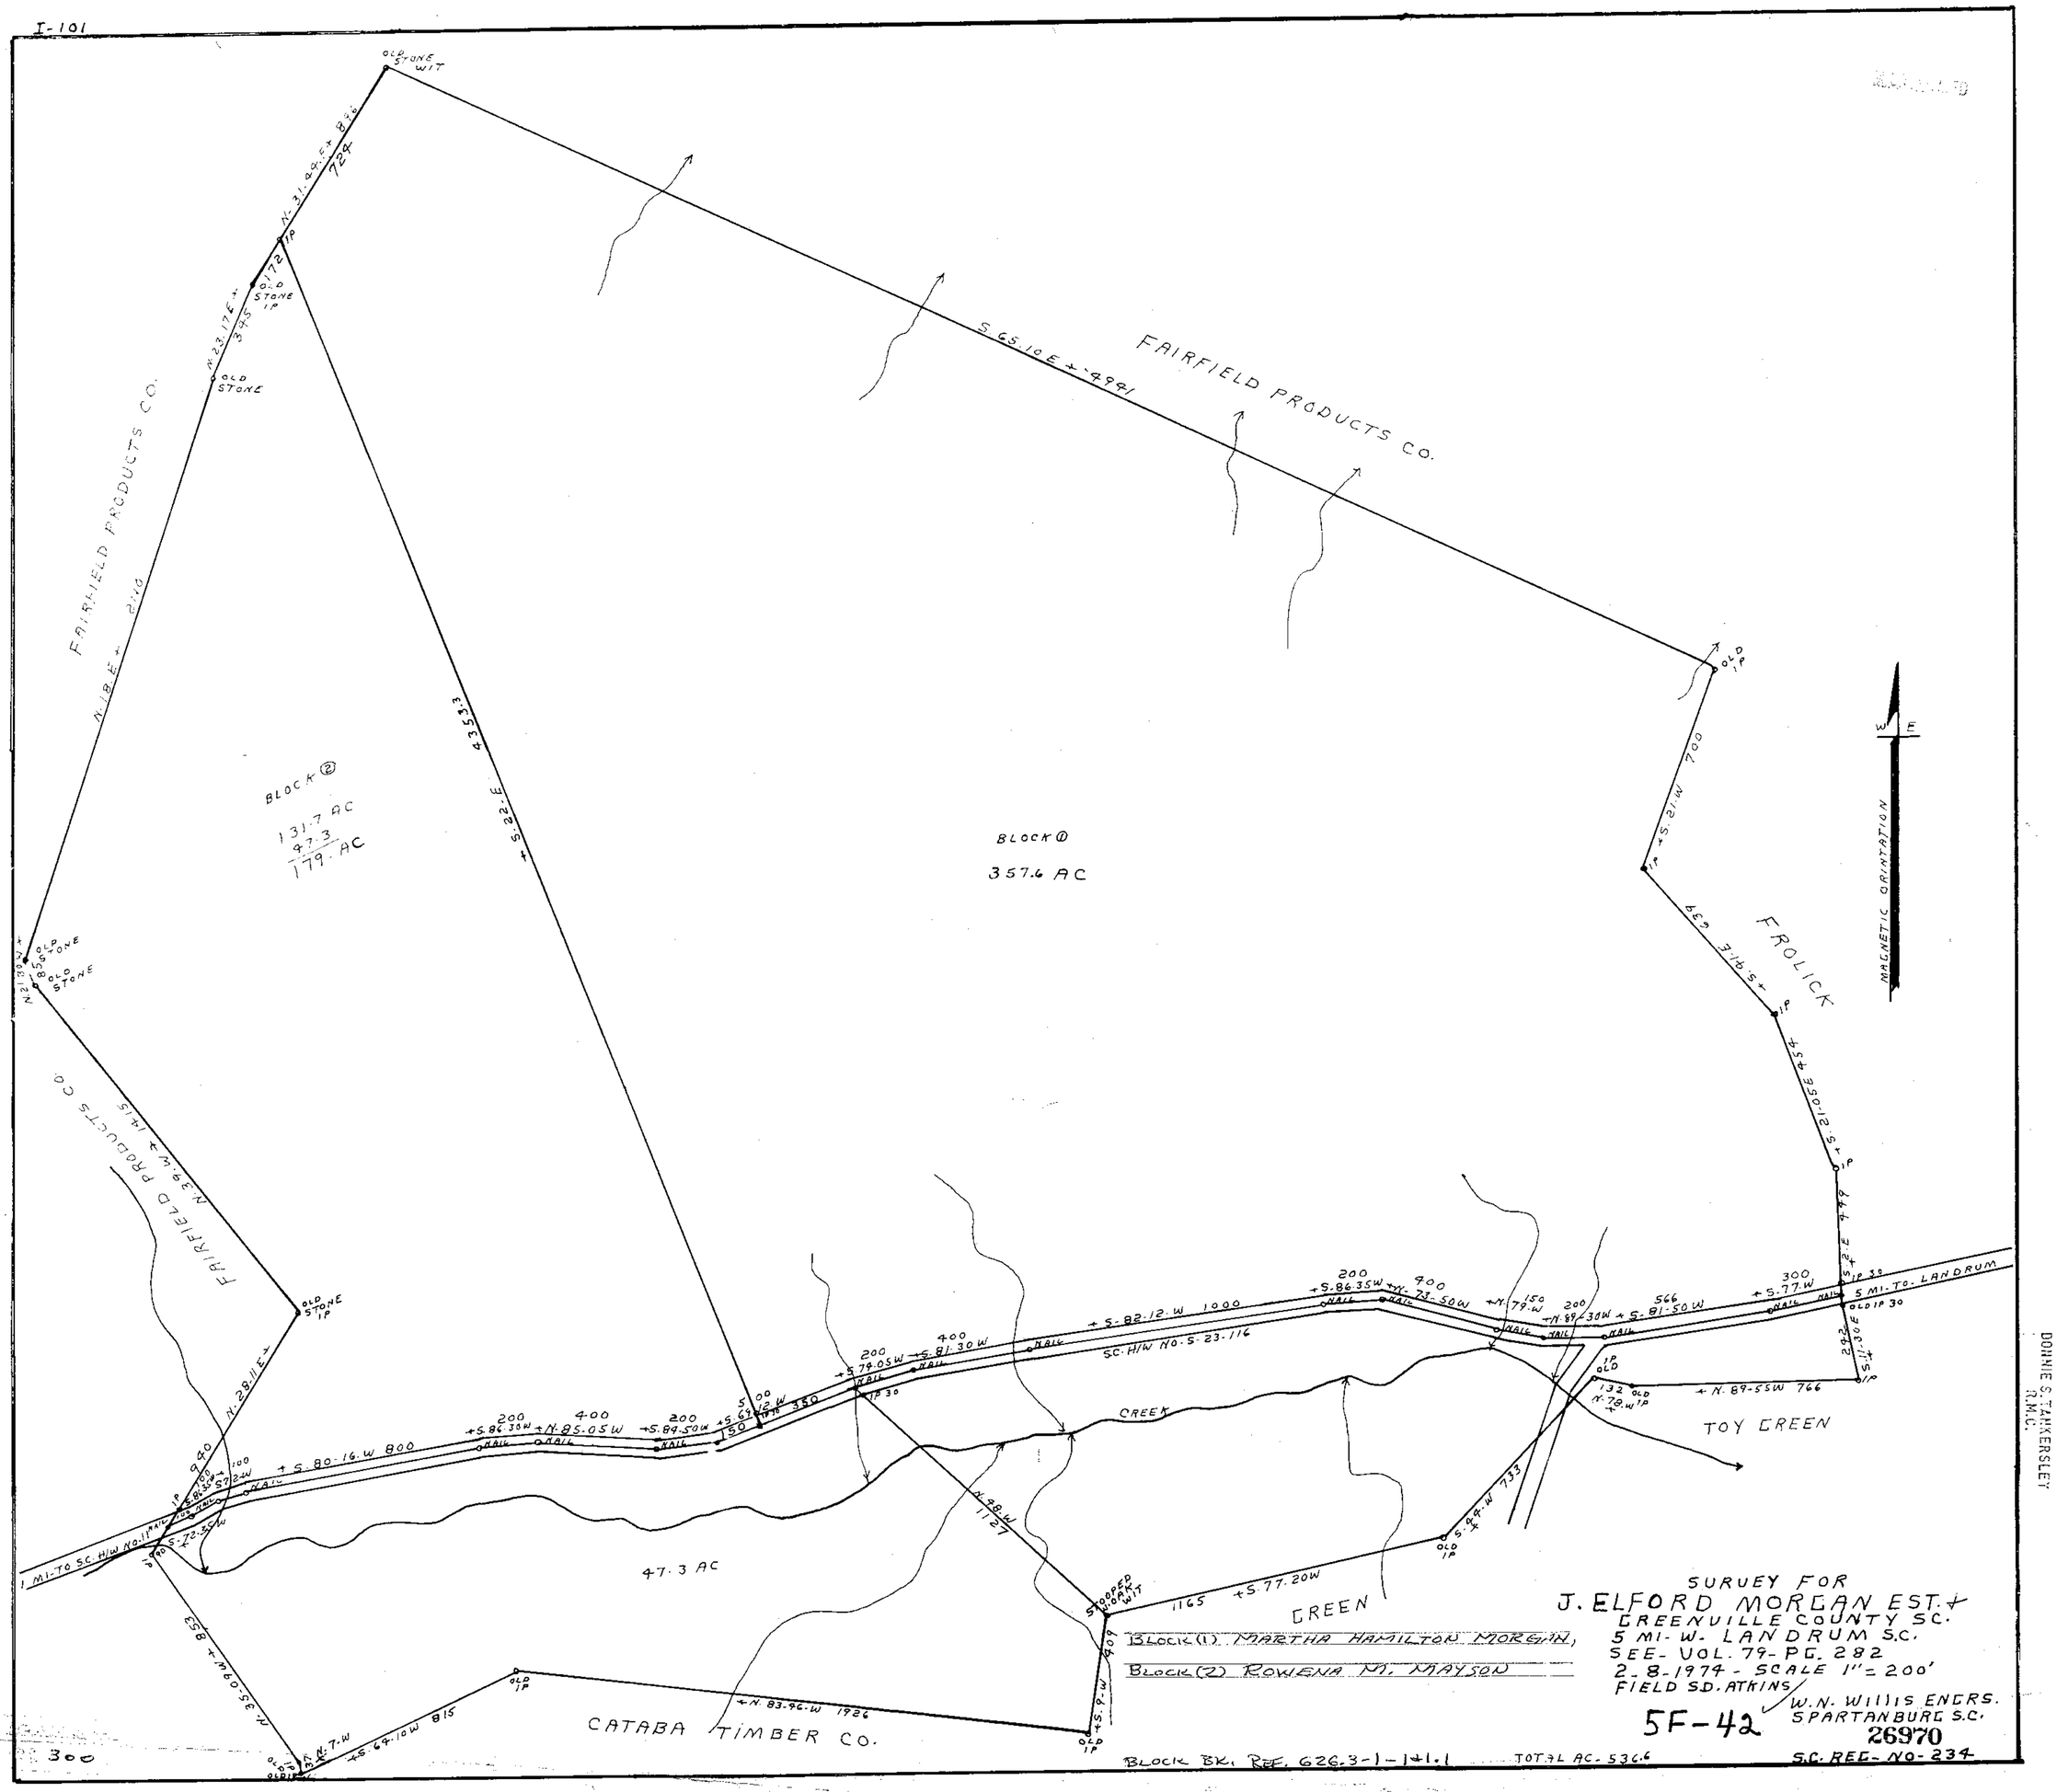
FAIRFIELD PRODUCTS CO.
S. 65.10 E ± 4991
FAIRFIELD PRODUCTS CO.
N. 18 E ± 2410
FAIRFIELD PRODUCTS CO.
N. 39 W ± 1415
BLOCK ②
131.7 AC
47.3
179. AC
BLOCK ①
357.6 AC
FROLICK
MAGNETIC ORIENTATION
W E
TOY GREEN
GREEN
CATABA TIMBER CO.
47.3 AC
1 MI. TO SC H/W NO. 11
SC. H/W NO. 5-23.116
5 MI. TO. LANDRUM
BLOCK (1) MARTHA HAMILTON MORGAN,
BLOCK (2) ROWENA M. MAYSON
SURVEY FOR
J. ELFORD MORGAN EST. ±
GREENVILLE COUNTY S.C.
5 MI. W. LANDRUM S.C.
SEE- VOL. 79- PG. 282
2-8-1974 - SCALE 1" = 200'
FIELD SD. ATKINS
W.N. WILLIS ENGRS.
SPARTANBURG S.C.
26970
5F-42
BLOCK BK. REF. 626.3-1-1 & 1.1 TOTAL AC. 536.6
S.C. REF- NO- 234
FILED
GREENVILLE CO. S.C.
APR 25 '4 30 PM '74
DONNIE S. TANKERSLEY
R.M.C.