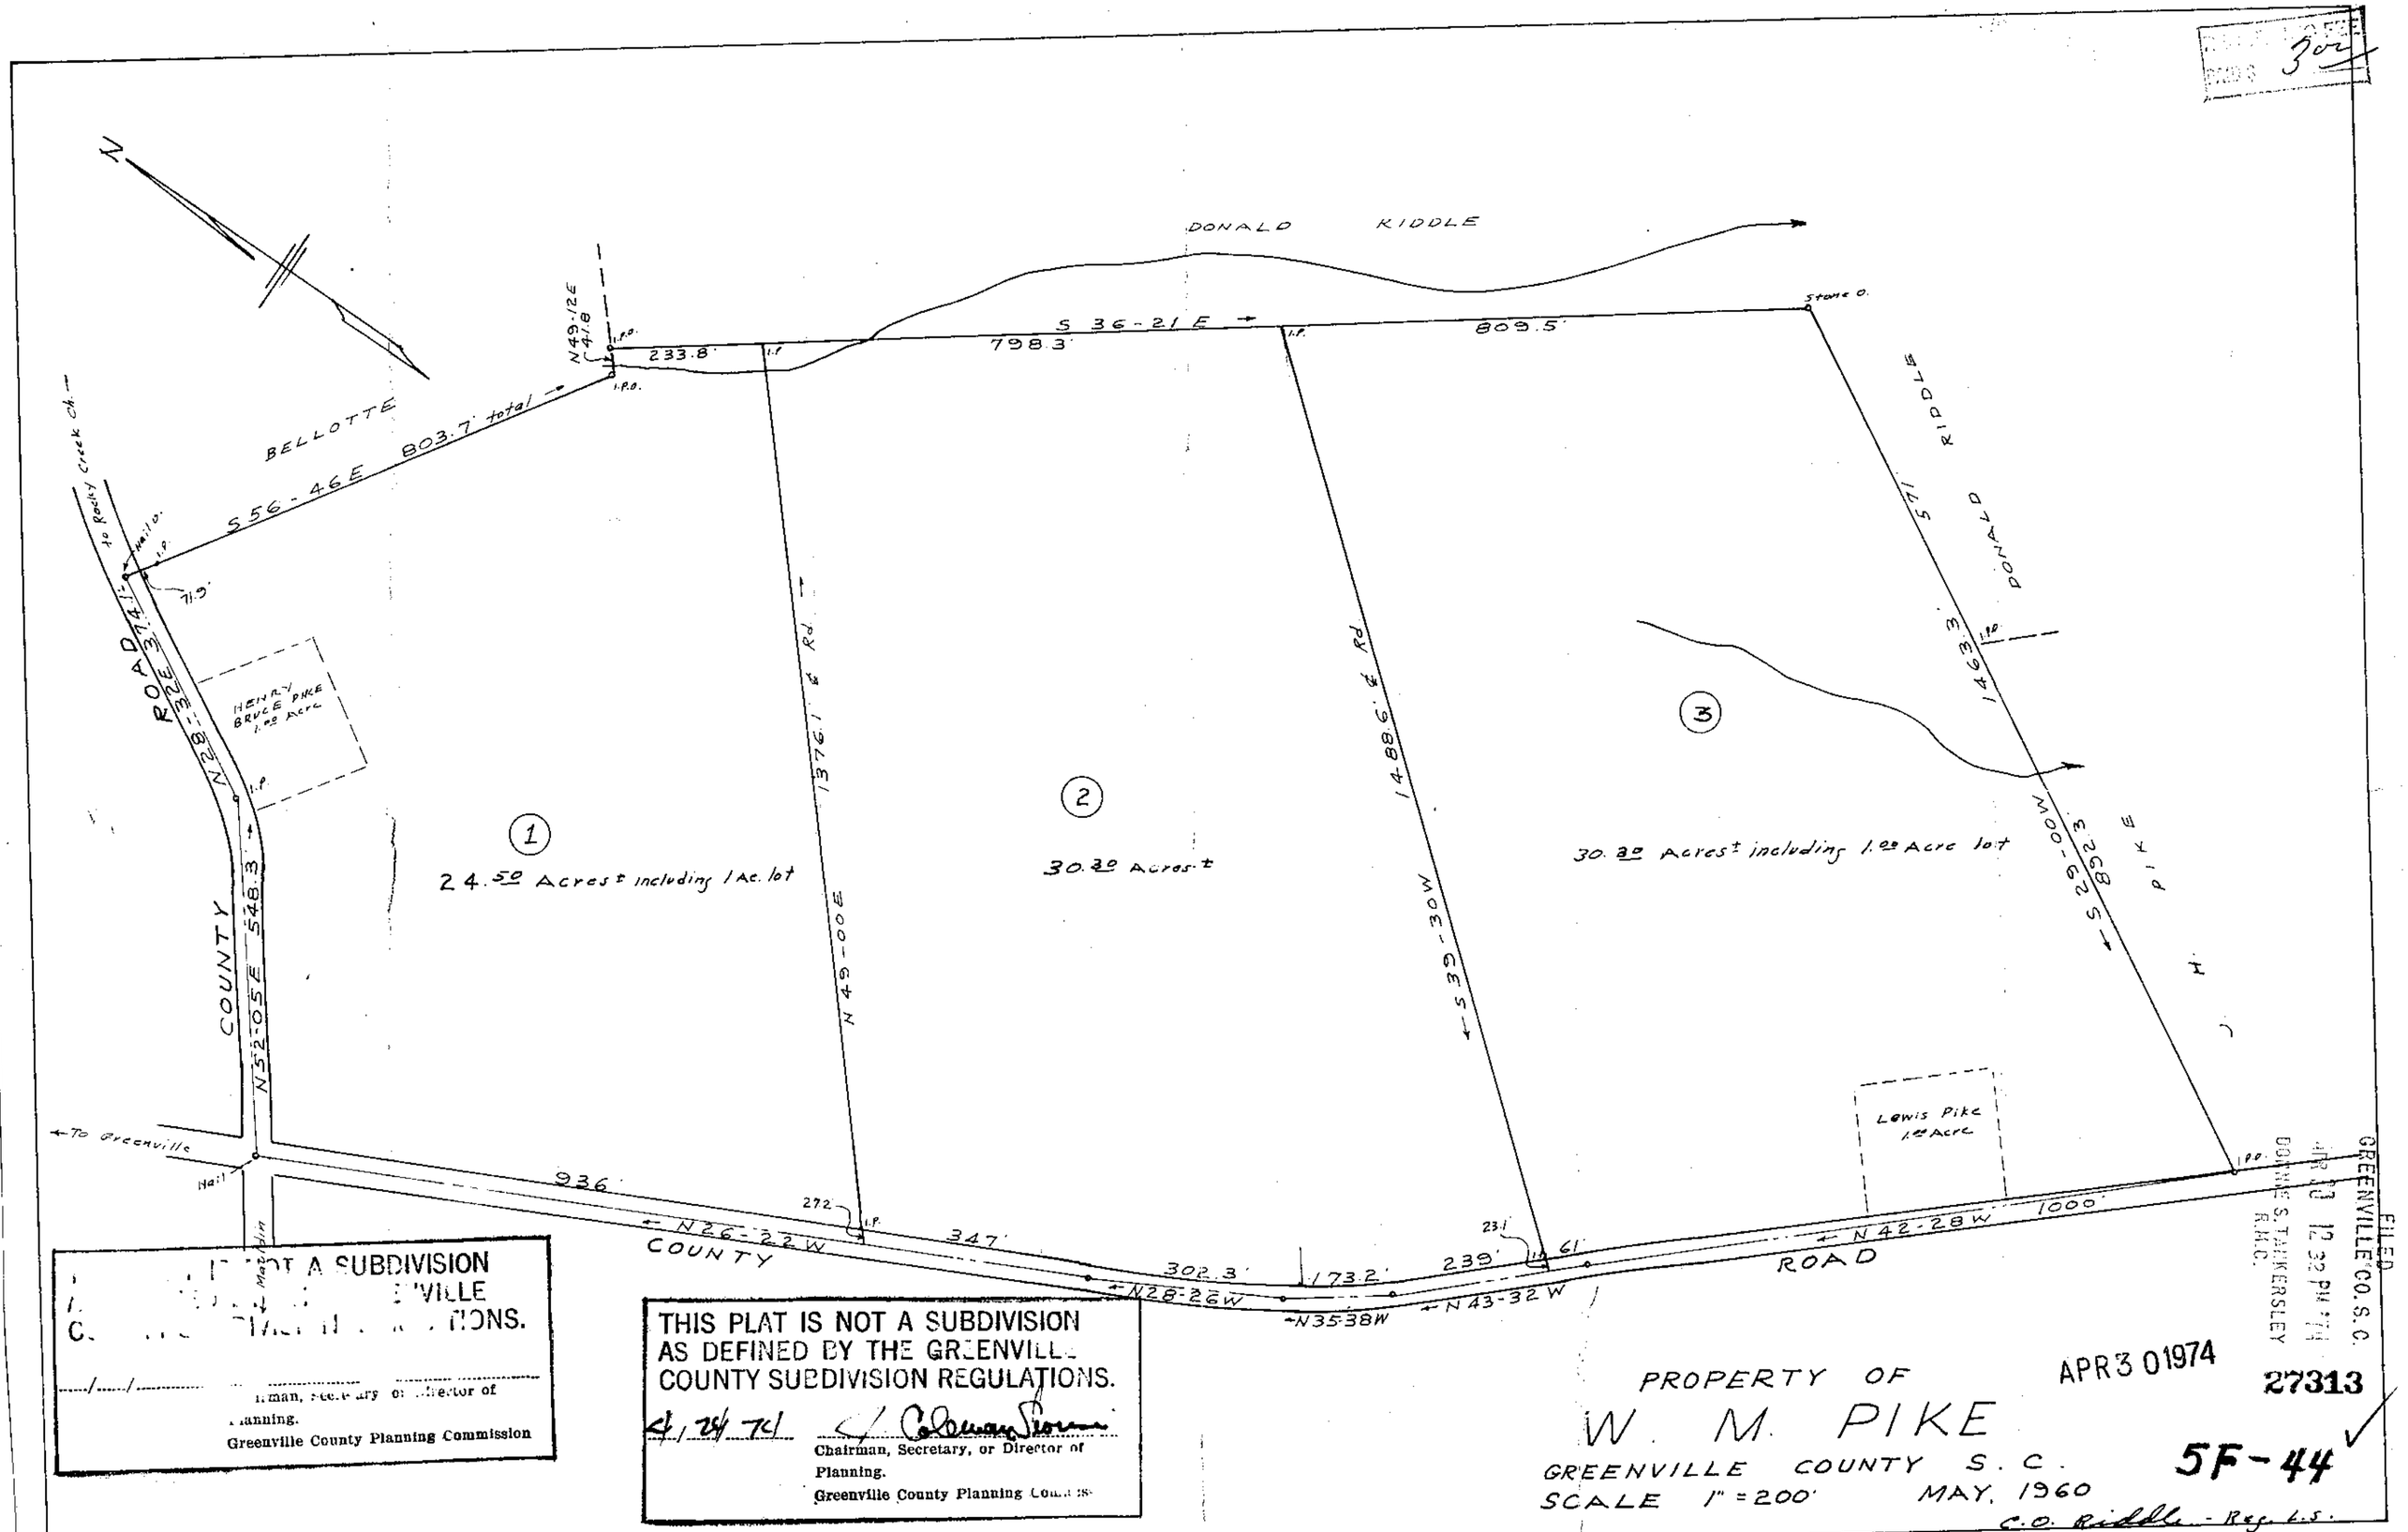
N
DONALD KIDDLE
S 36-21 E
798.3'
809.5'
Stone O.
233.8'
N49-12E
41.8'
BELLOTTE
S56-46E 803.7' total
to Rocky Creek Ch.
71.9'
ROAD
N28-22E 374.7'
HENRY BRUCE PIKE 1.00 Acre
1376.1' ± Rd
1488.6' ± Rd
S 36-30W
1463.3'
S 5.71
DONALD
RIDDLE
3
1
24.50 Acres± including 1 Ac. lot
2
30.30 Acres±
30.30 Acres± including 1.00 Acre lot
N00-62 S
3268'
N 46-00E
COUNTY
N52-05E 548.3'
To Greenville
Nail
936'
N26-22W
COUNTY
272
347'
302.3'
N28-26W
173.2'
N35-38W
239'
231
61
N43-32W
N42-28W
1000'
ROAD
Lewis Pike 1.00 Acre
THIS PLAT IS NOT A SUBDIVISION AS DEFINED BY THE GREENVILLE COUNTY SUBDIVISION REGULATIONS.
4/24/74
Chairman, Secretary, or Director of Planning.
Greenville County Planning Commission
PROPERTY OF
W. M. PIKE
GREENVILLE COUNTY S. C.
SCALE 1" = 200'
MAY, 1960
C.O. Riddle - Reg. L.S.
APR 30 1974
27313
5F-44
FILED
GREENVILLE CO. S. C.
DONNIE S. TANKERSLEY
R.M.C.