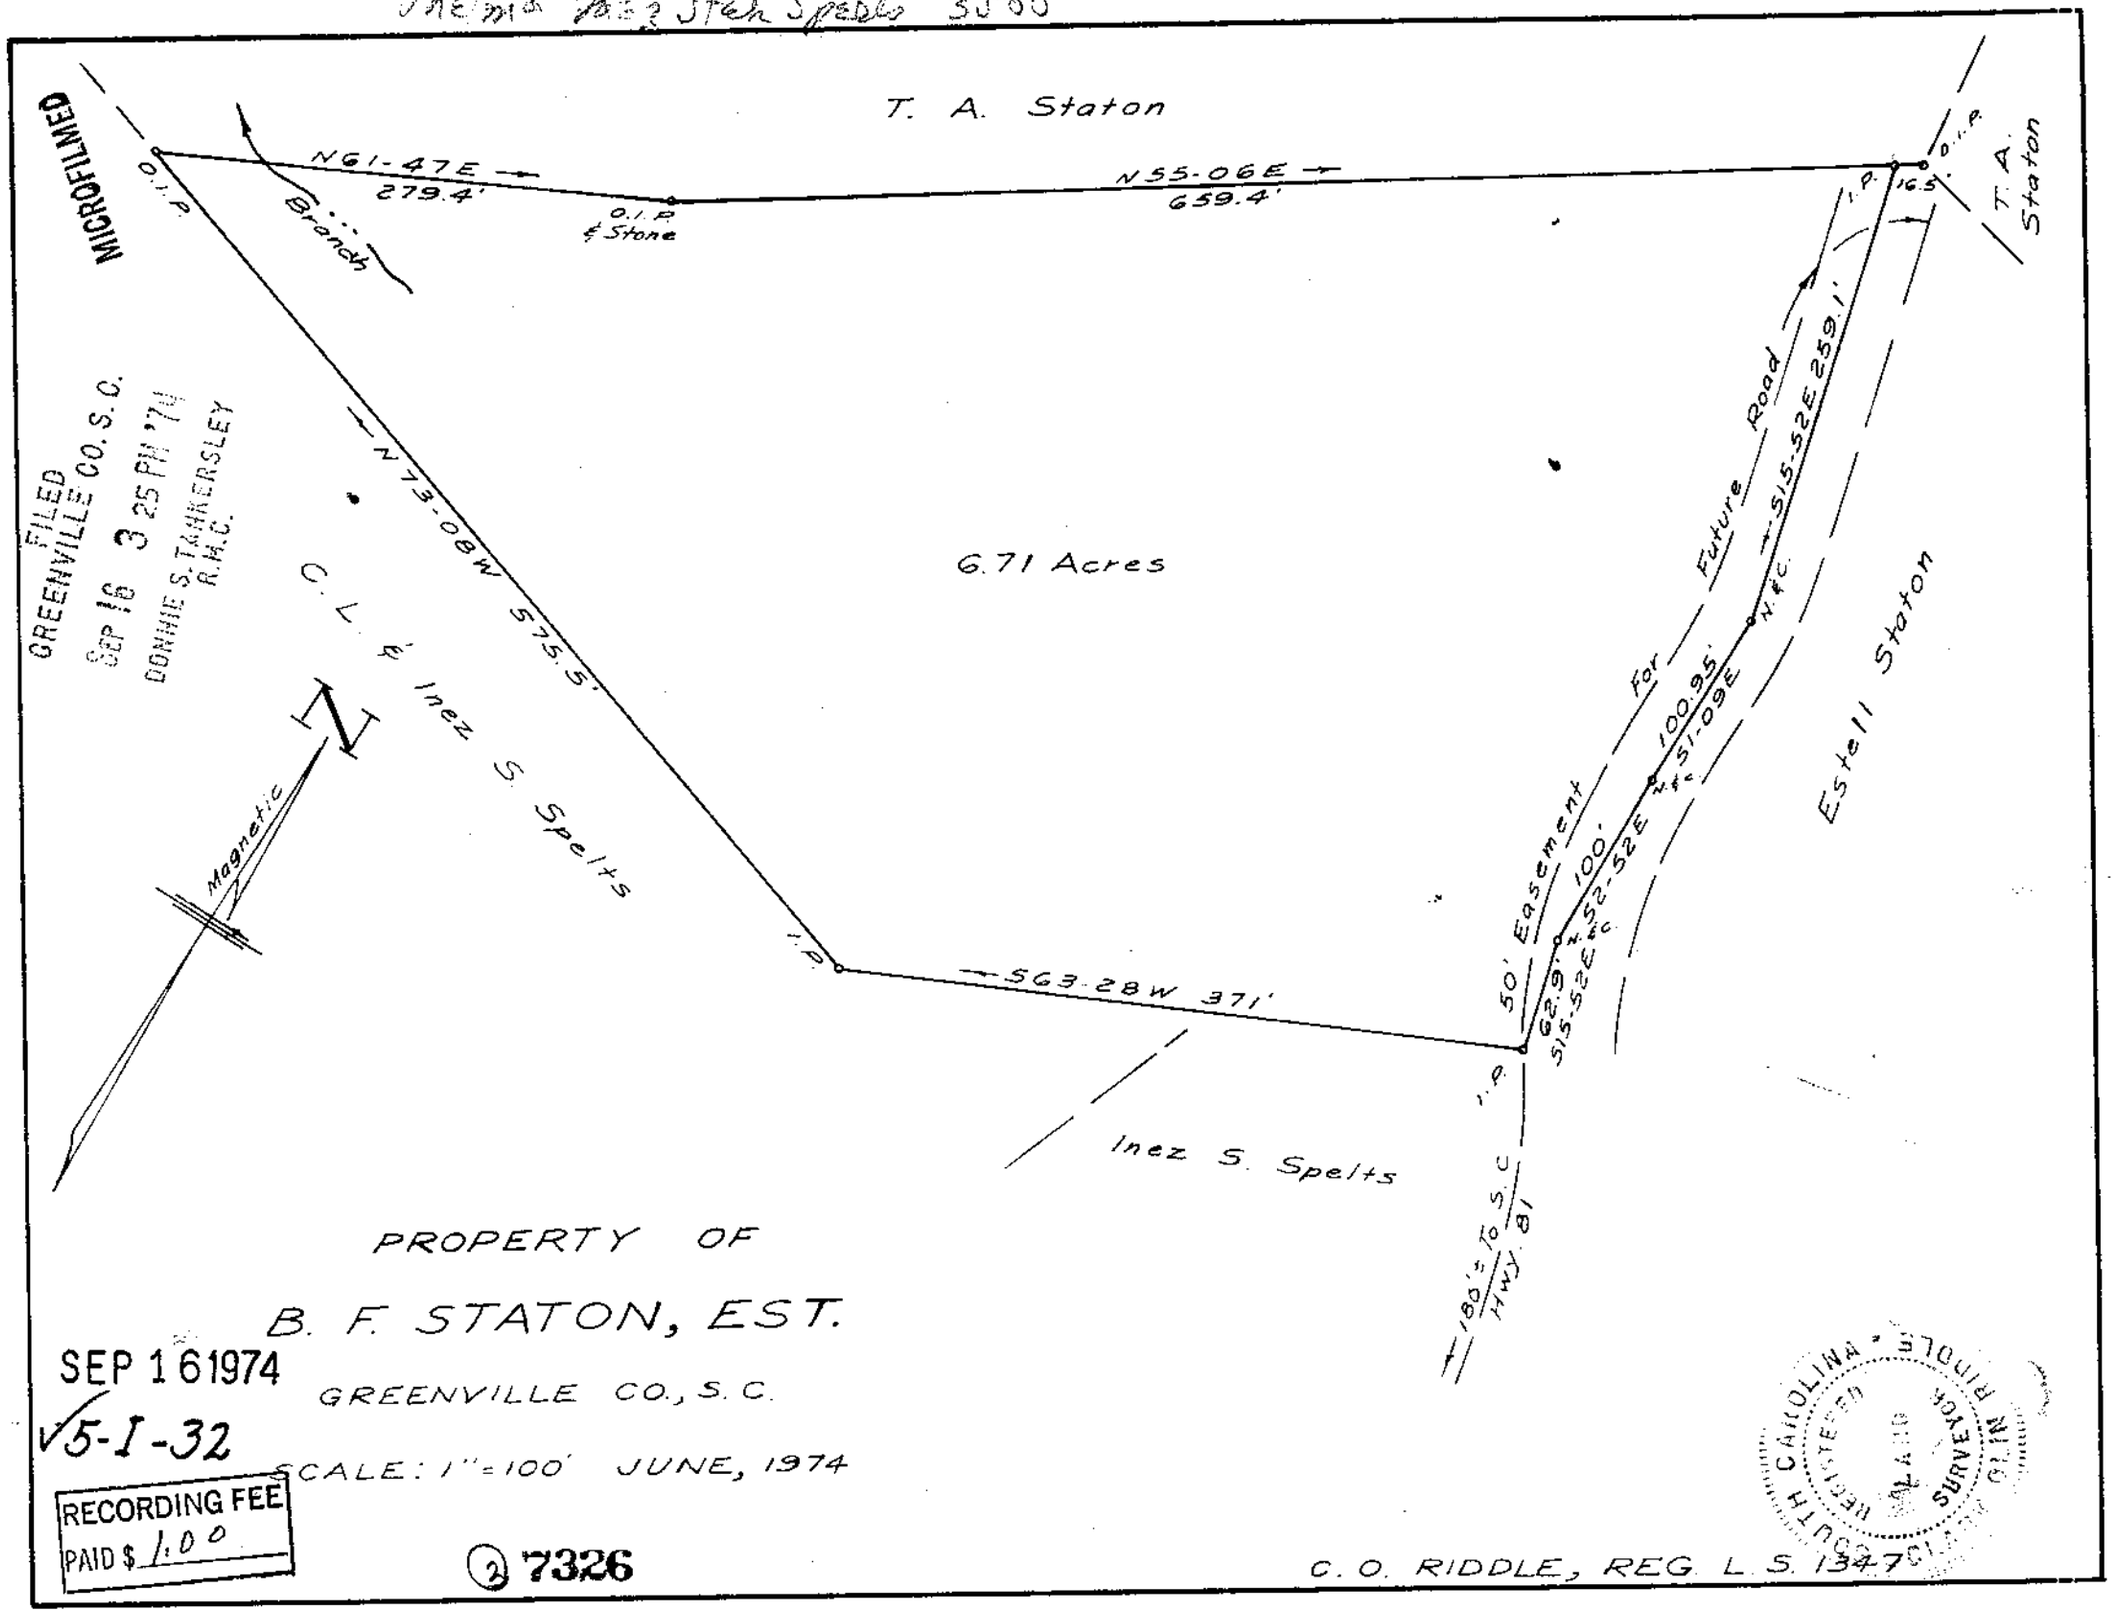Thelma Jane Stephens Spelts $3500