F-122

MICROFILMED

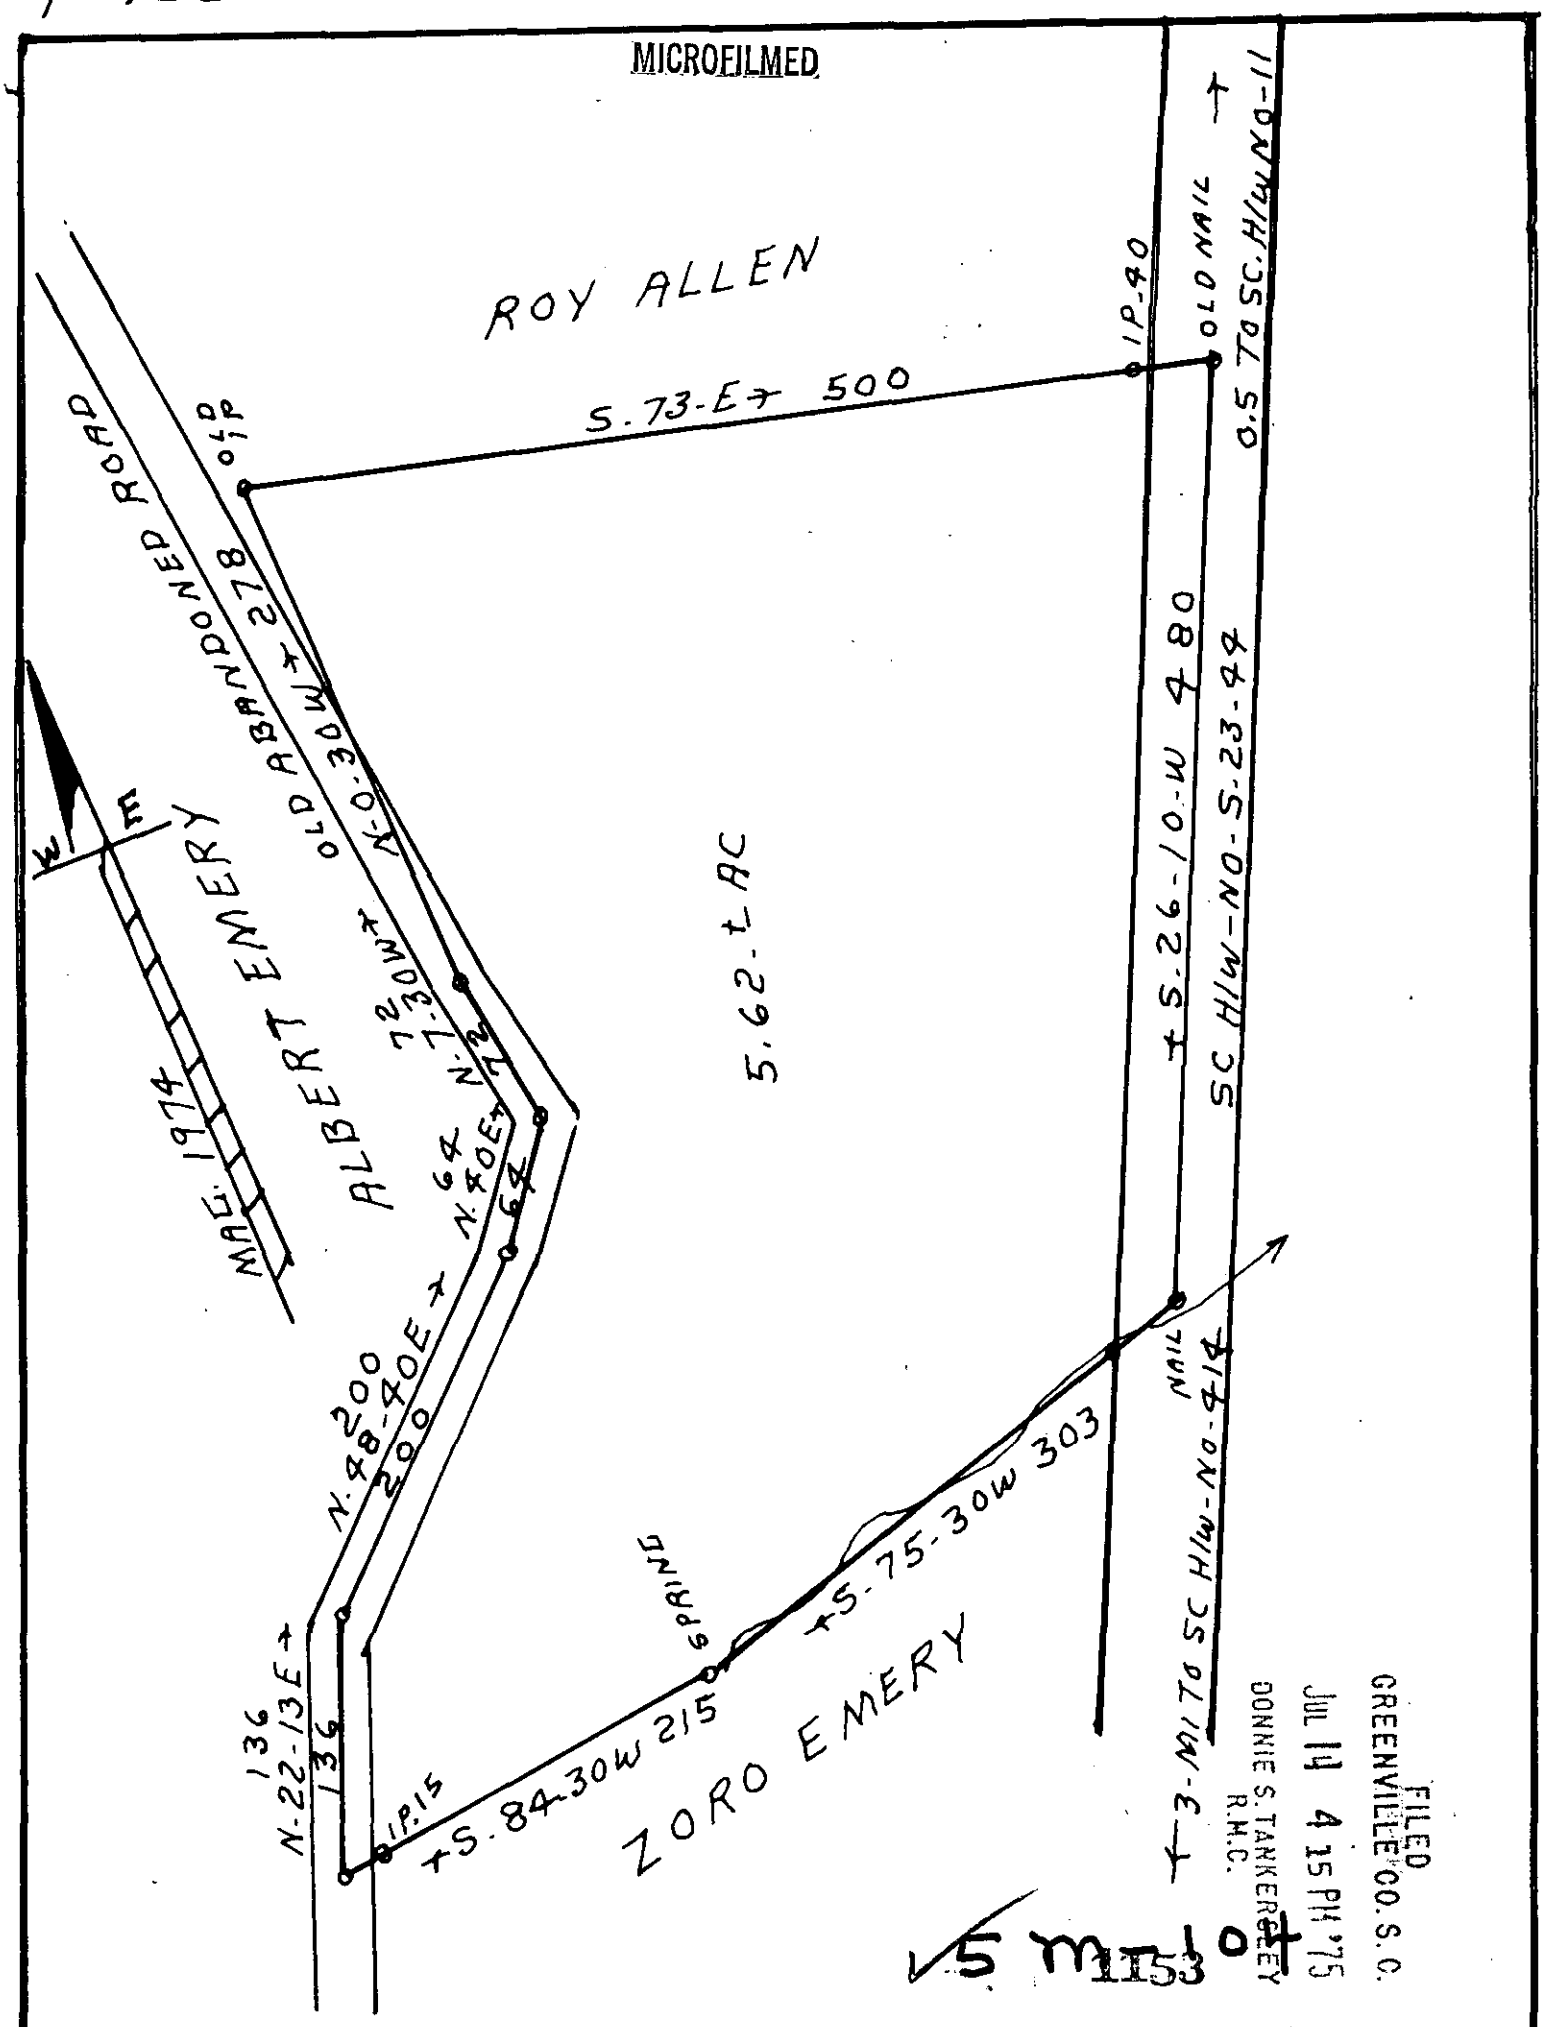

FILED
GREENVILLE CO. S. C.
JUL 14 4 15 PM '75
DONNIE S. TANKERSLEY
R.M.C.

5 mi 10

1153

JUL 14 1975

PROPERTY OF
ALBERT EMERY
GREENVILLE COUNTY S.C.
1-MI. S. GLASSEY MT. CHURCH
SEE-VOL-453. PG. 19
SCALE 1" = 100' — 3-27-1975
CAROLINA SURVEYING Co.
112 MANLY ST. GREENVILLE, S.C.

SOUTH CAROLINA
REGISTERED
NO. 1952
LAND SURVEYOR
R. B. BRUCE

RECORDING FEE
PAID $ 1.00

R. B. Bruce R.L.S. 1952