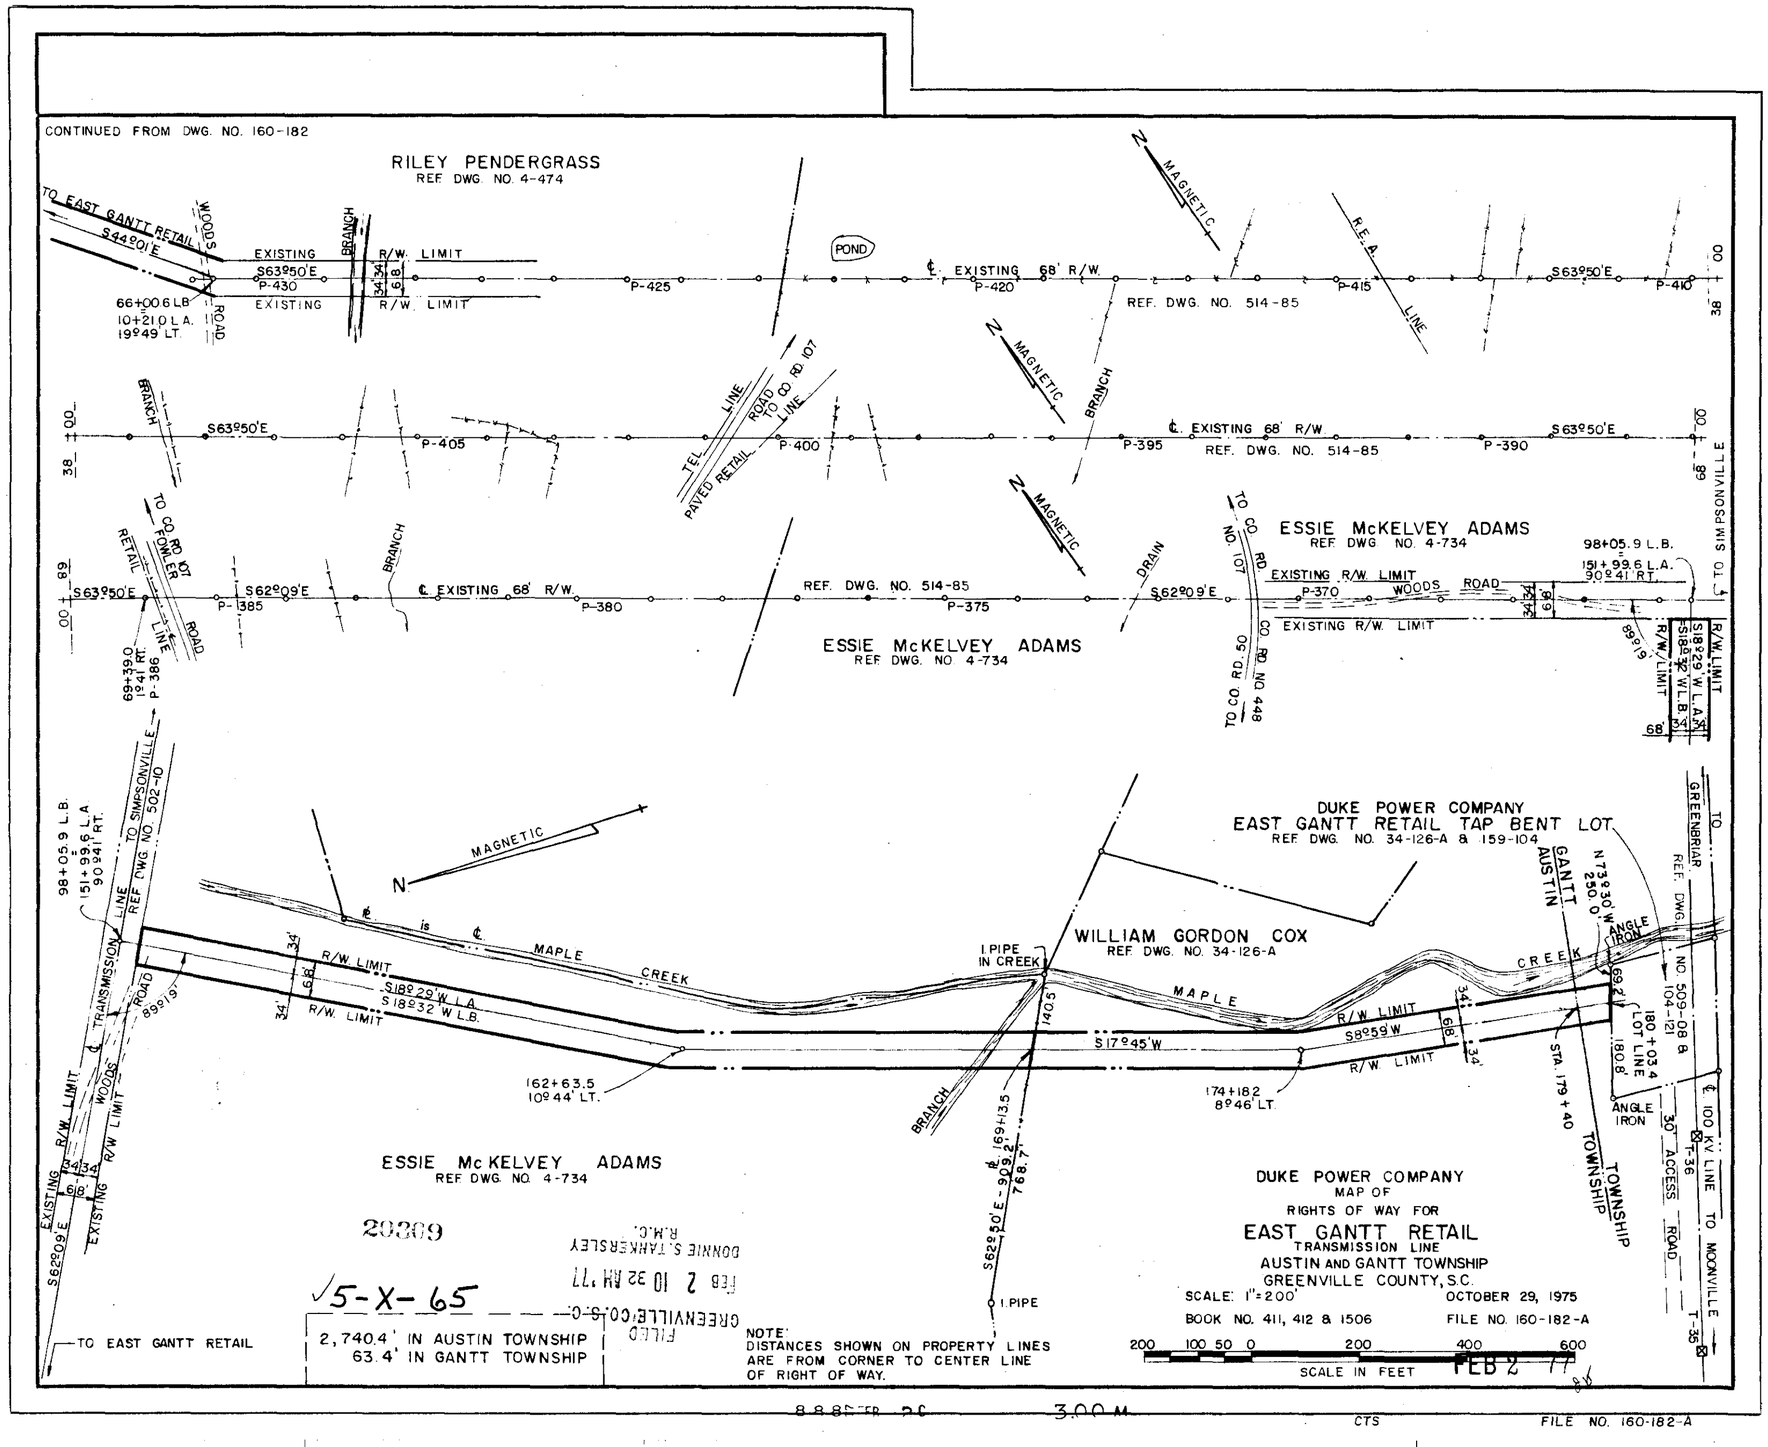

Albert M. Lyerly
c/o Duke Power Co.
422 S. Church St.
Charlotte, N.C. 28242

MICROFILMED