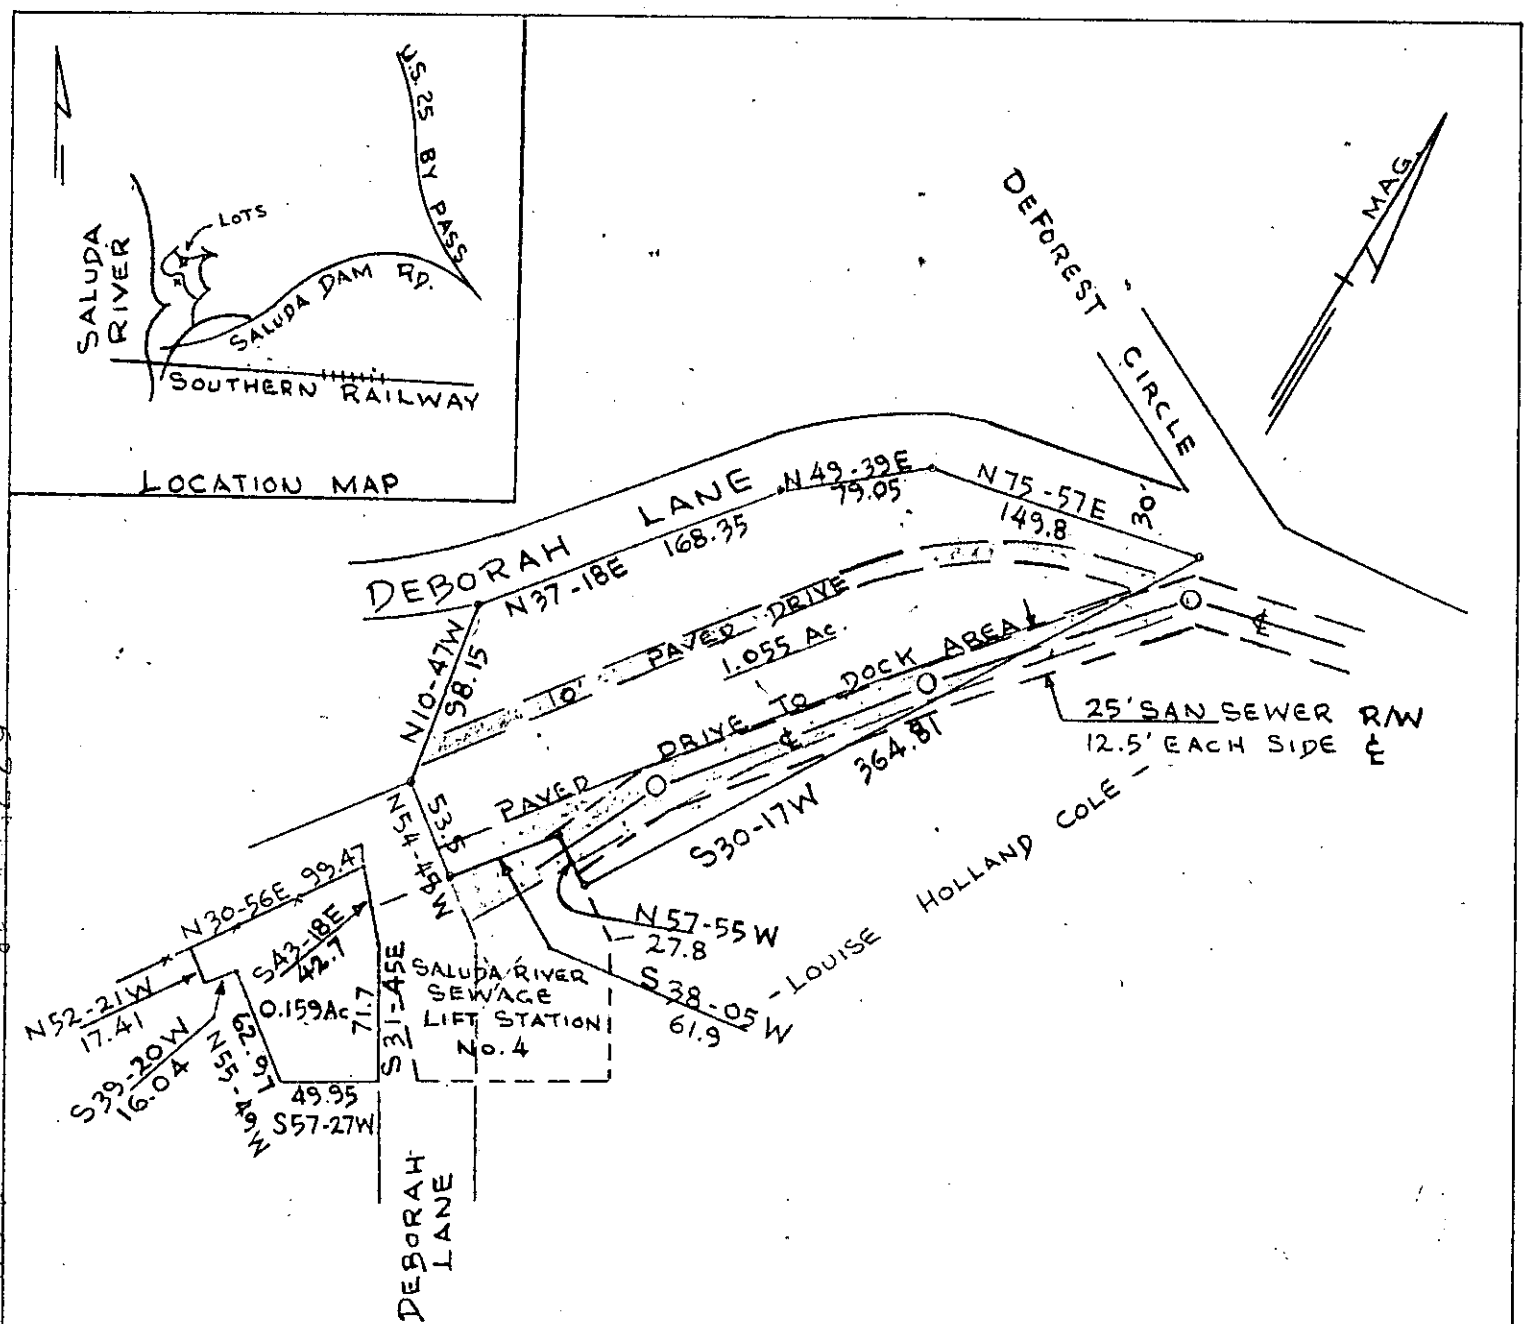

13701

SURVEY FOR
STANLEY D. BROWN
GREENVILLE CO., S.C.
SCALE 1" = 100' OCT. 12, 1977

SOUTH CAROLINA REGISTERED No. 3320 LAND SURVEYOR JAMES D. CRAIN

PIEDMONT ENGINEERS · ARCHITECTS · PLANNERS
GREENVILLE, S. C.

FILED
GREENVILLE CO. S.C.
NOV 1 10 36 AM '77
DONNIE S. TANKERSLEY
R.M.C.

6-K-10

NOV 1 1977

MICROFILMED