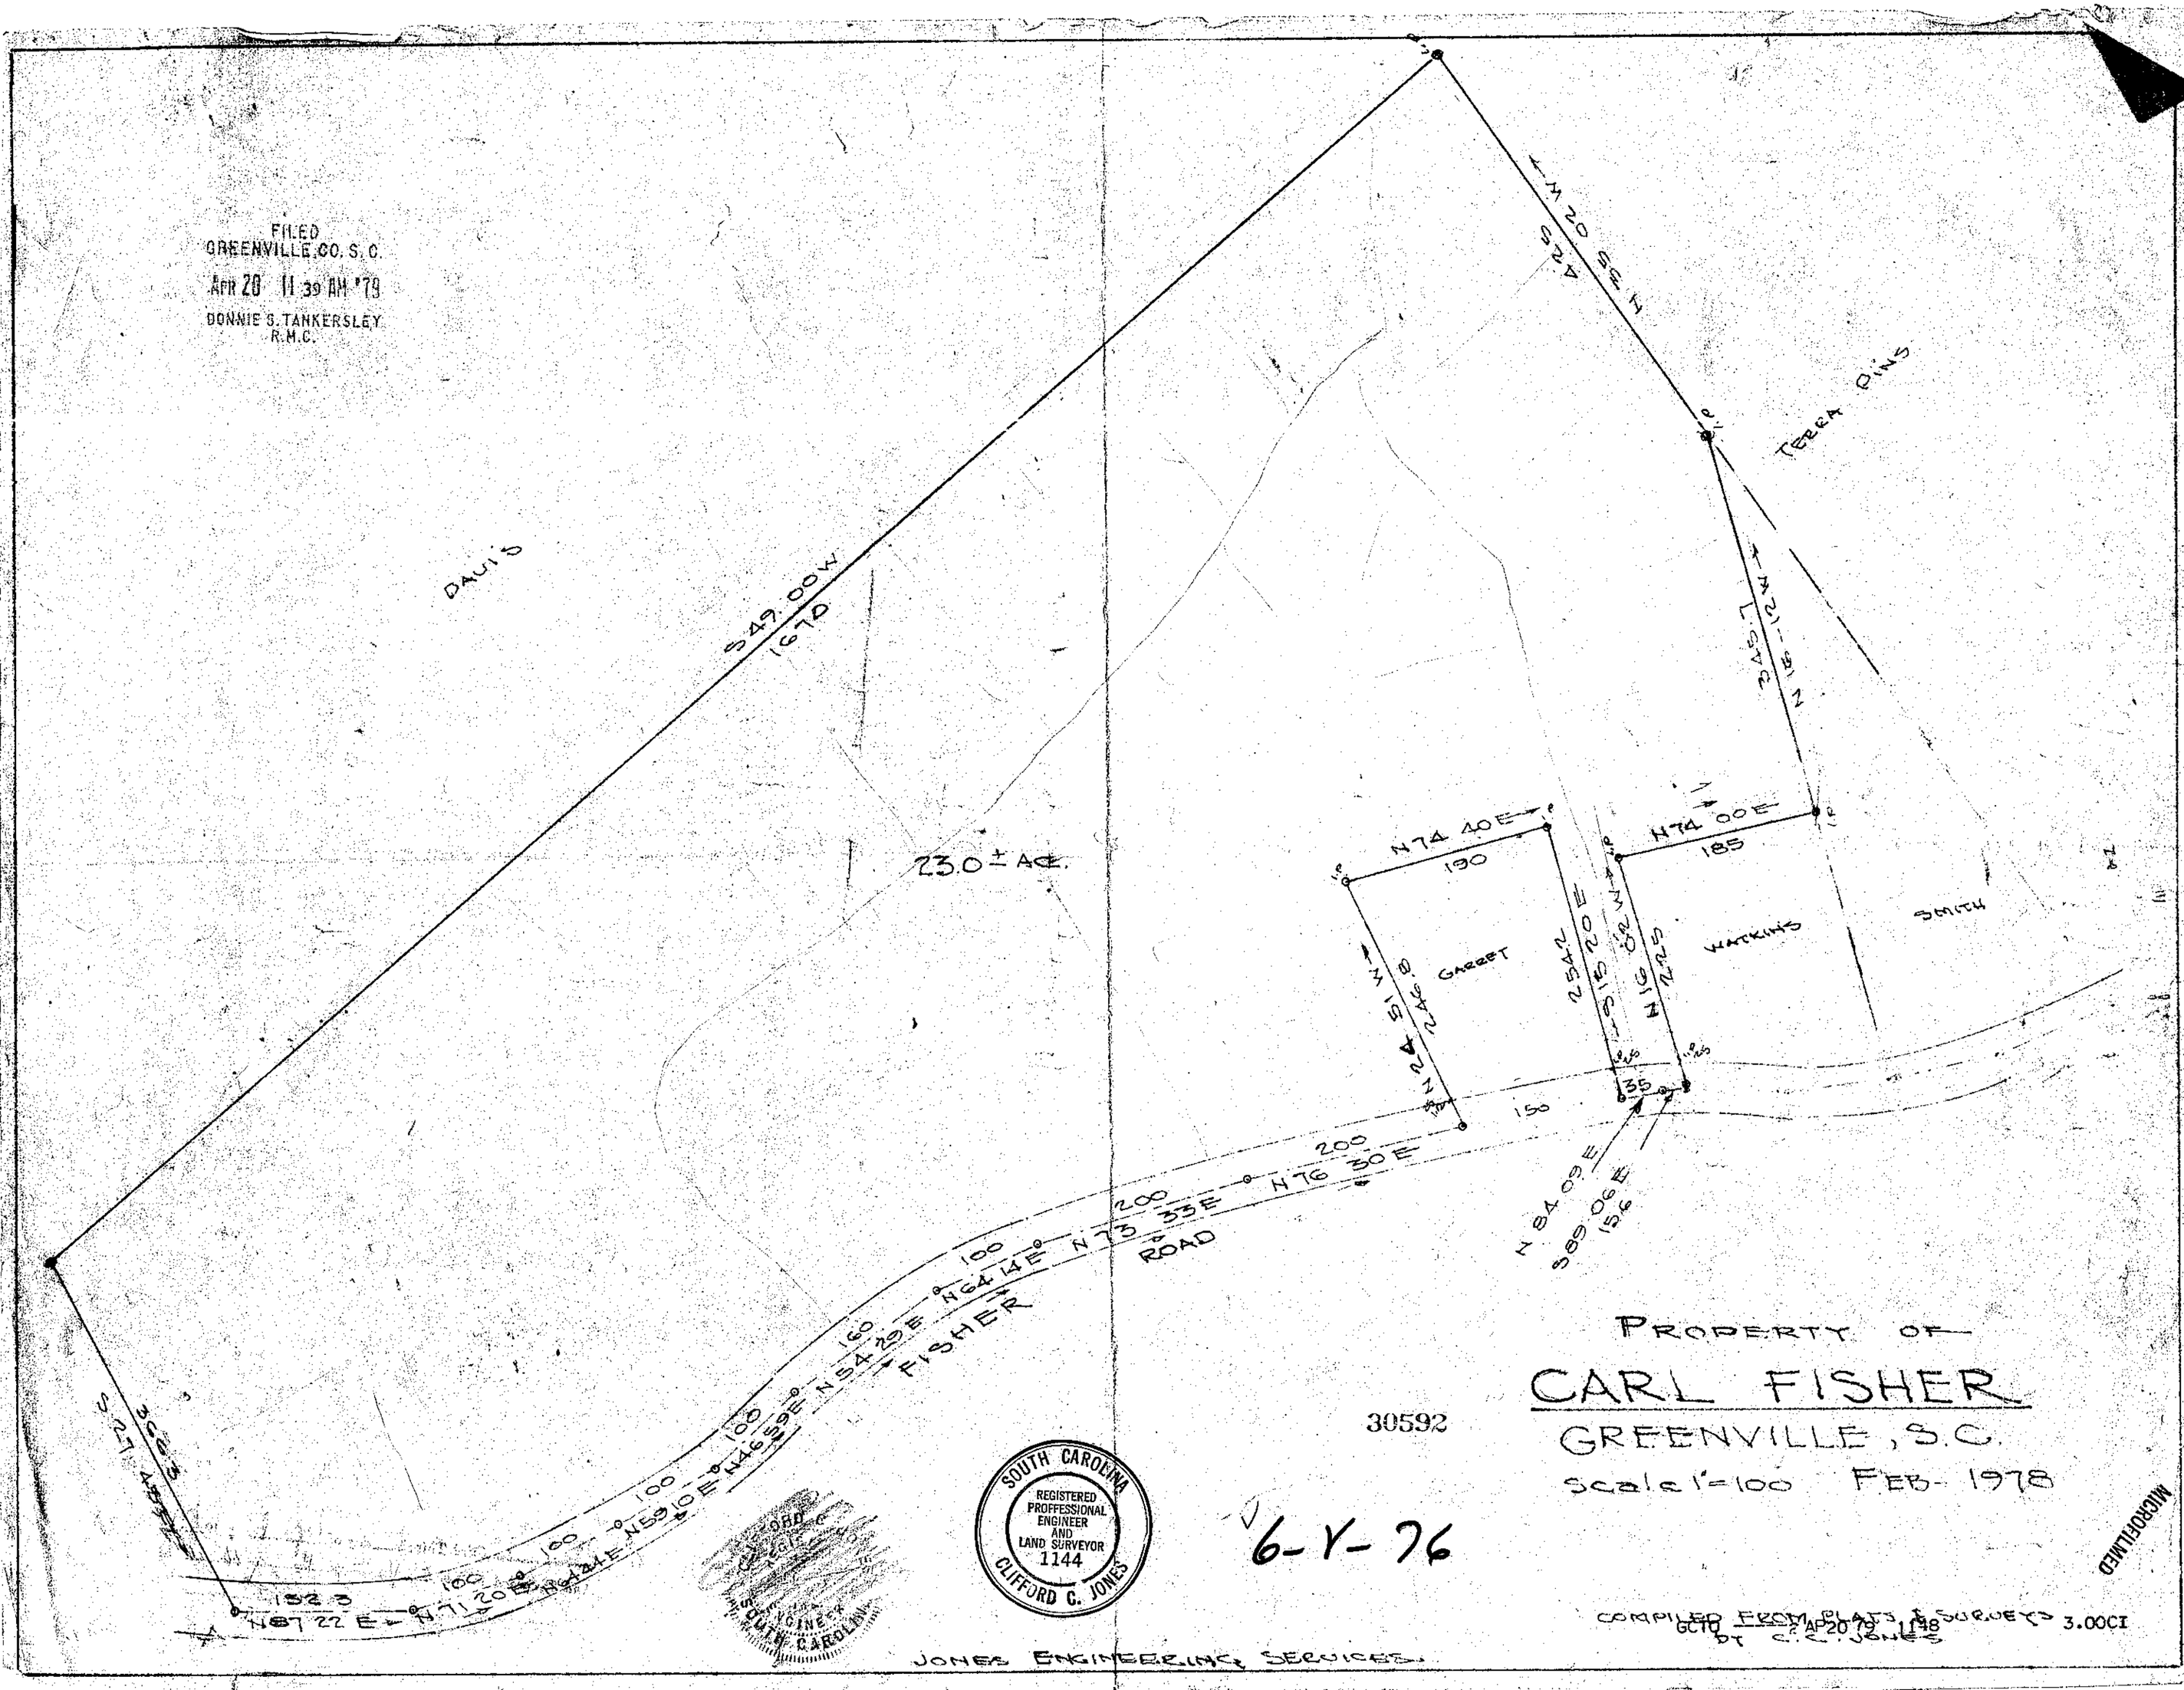
FILED
GREENVILLE CO. S.C.
APR 20 11 39 AM '79
DONNIE S. TANKERSLEY
R.M.C.
DAVIS
S49.00W
1670
23.0± ACE.
TERRA PINS
N 55 02 W
N 18-12 W
N74 40E
190
N74 00E
185
GARRET
WATKINS
SMITH
N 24 51 W
246.8
N 16 02 W
225
35
150
N 84 09 E
S89 06 E
156
N 76 30 E
200
N 73 33 E
200
N64 14 E
100
N54 29 E
160
N46 59 E
100
N59 10 E
100
N64 44 E
100
N71 20 E
100
N87 22 E
152.3
S27 45
3663
FISHER
ROAD
PROPERTY OF
CARL FISHER
GREENVILLE, S.C.
Scale 1"=100 FEB- 1978
30592
SOUTH CAROLINA
REGISTERED PROFFESSIONAL ENGINEER AND LAND SURVEYOR
1144
CLIFFORD C. JONES
6-Y-76
COMPILED FROM PLATS & SURVEYS BY C.C. JONES
GCTO 2 AP20 79 1148 3.00CI
JONES ENGINEERING SERVICES
MICROFILMED