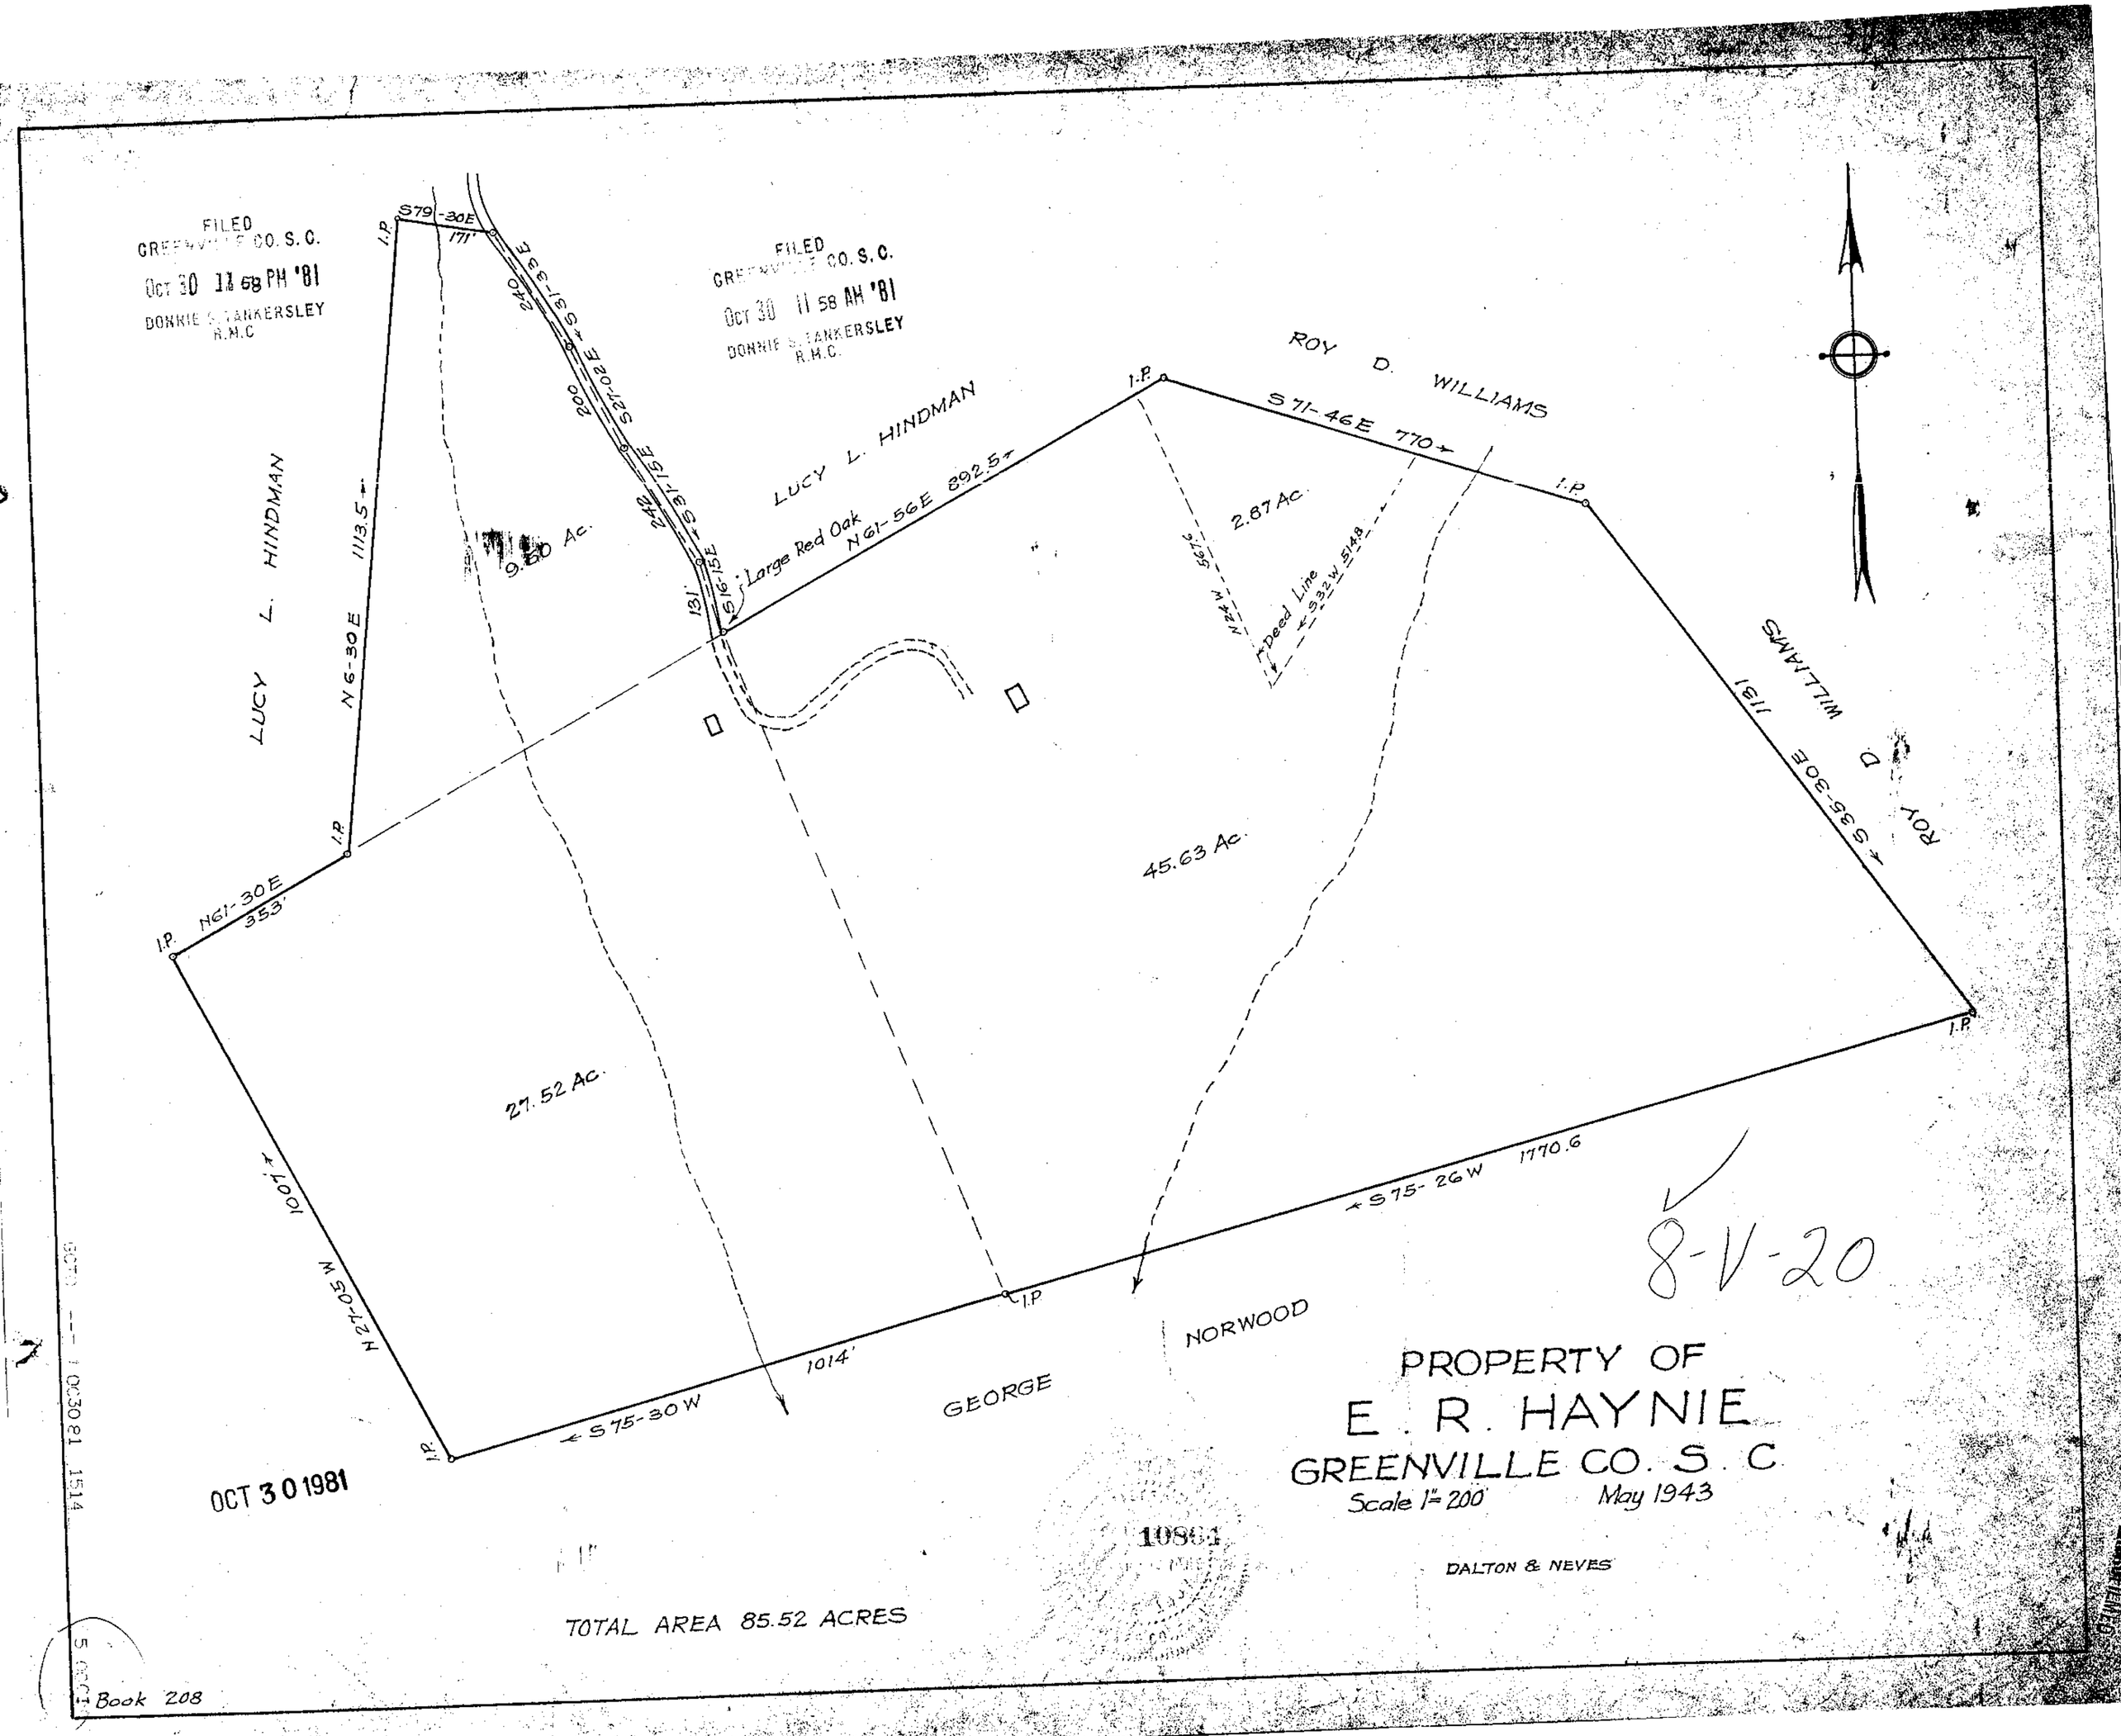
FILED
GREENVILLE CO. S. C.
Oct 30 11 58 PM '81
DONNIE S. TANKERSLEY
R.M.C.
FILED
GREENVILLE CO. S. C.
Oct 30 11 58 AM '81
DONNIE S. TANKERSLEY
R.M.C.
LUCY L. HINDMAN
LUCY L. HINDMAN
ROY D. WILLIAMS
ROY D. WILLIAMS
GEORGE NORWOOD
I.P.
S79-30E 171'
S31-33E 240
S27-02E 200
S31-15E 242
S16-15E 131'
N6-30E 1113.5
N61-30E 353'
N27-05W 1007'
S75-30W 1014'
S75-26W 1770.6
S35-30E 1131
S71-46E 770
N61-56E 892.5
Large Red Oak
9.60 Ac.
27.52 Ac.
45.63 Ac.
2.87 Ac.
N24W 567.6
Deed Line
S32W 514.8
8-V-20
PROPERTY OF
E. R. HAYNIE
GREENVILLE CO. S. C
Scale 1" = 200'
May 1943
DALTON & NEVES
TOTAL AREA 85.52 ACRES
OCT 30 1981
10864
Book 208