NOTE: LINES 'A'—— 'H' ONLY
SURVEYED THIS DATE.

PLAT: L. W. STRINGER
BY W. N. WILLIS 1-5-70.

PLAT: W. C. SHEILDS EST.
BY J. Q. BRUCE 3-29-58.

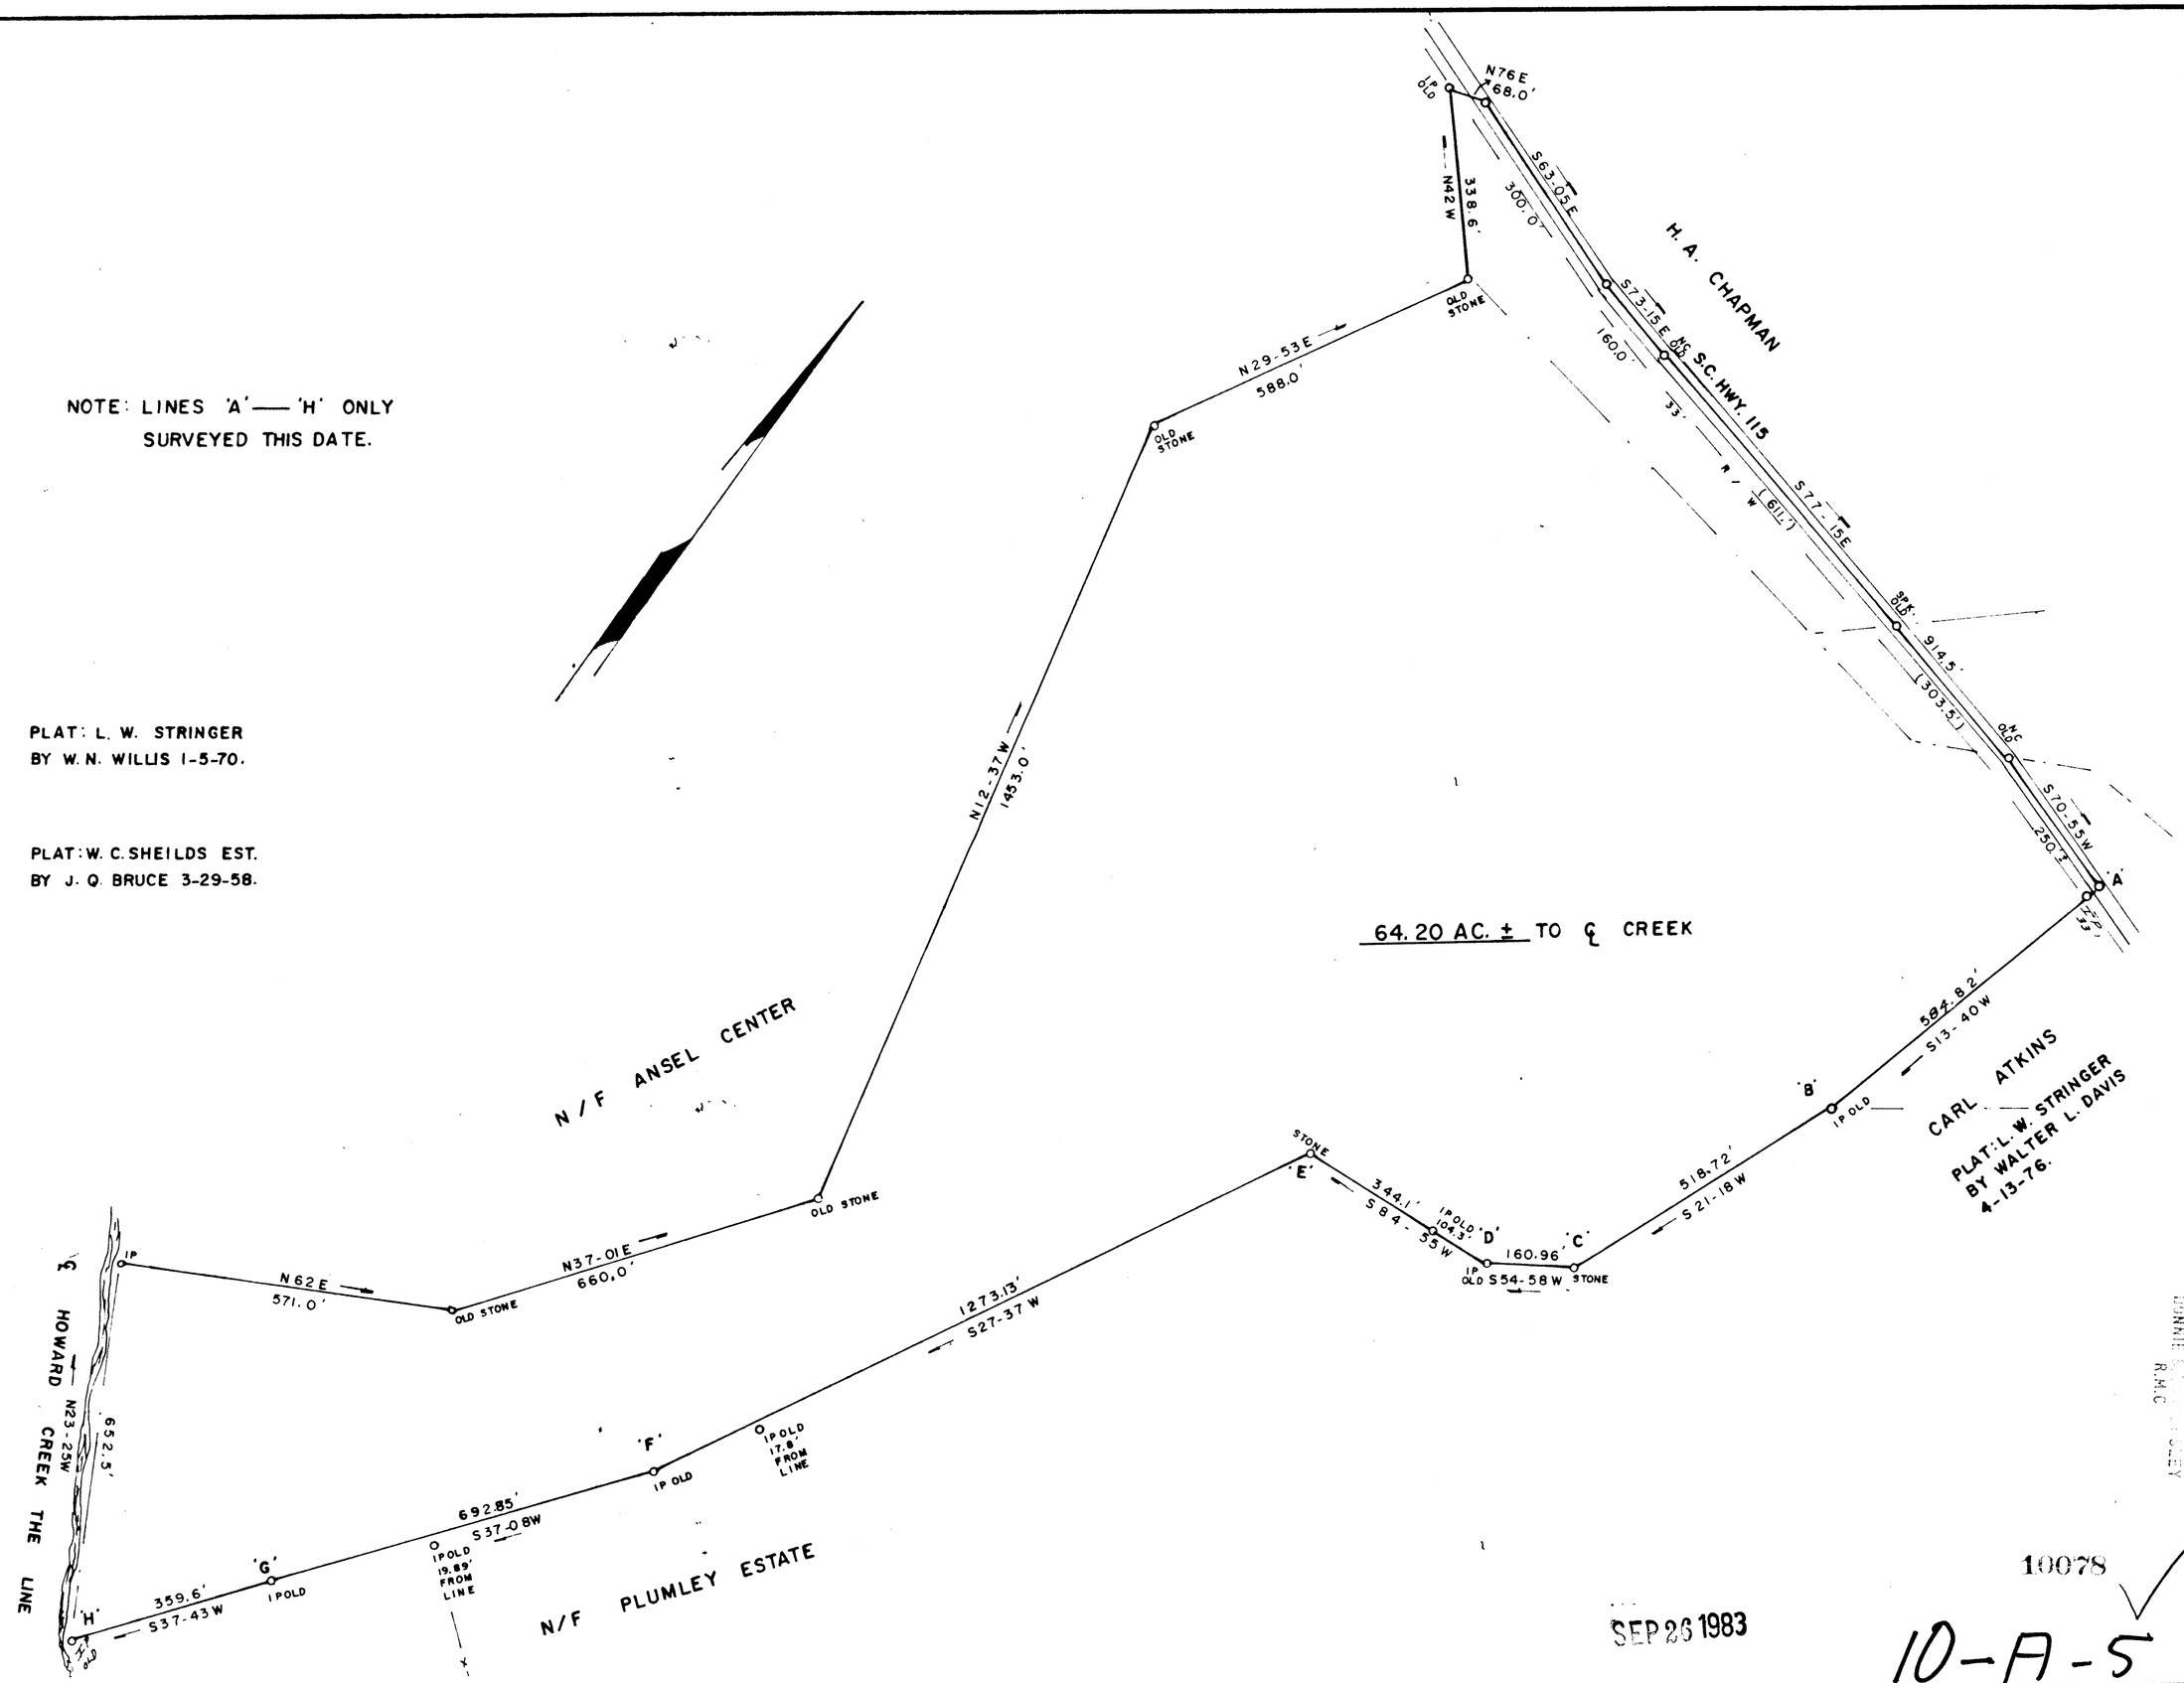

FILED
GREENVILLE, S.C.
SEP 26 2 42 PM '83
BONNIE S. ... R.M.C.

10078

SEP 26 1983

10-A-5

MICROFILMED

REGISTRATION # 6329	PARTIAL SURVEY FOR: L. W. STRINGER	
	DATE: SEPT. 1, 1983	LOCATION:
	SCALE: 1" = 200'	NEAR GOWENSVILLE
	GREENVILLE, COUNTY, S. C.	
	JAMES V. GREGORY, R.L.S. RT. 3- CAMPOBELLO, S. C.	D.B 768 · p. 156 D.B 745 · p. 445 D.B 1140 · p. 95

SOUTH CAR. LIC. REGISTERED SURVEYOR NO. 6329 JAMES V. GREGORY