MICROFILMED

FILED
GREENVILLE CO. S. C.
JAN 20 3 45 PM '84
DONNIE S. TANKERSLEY

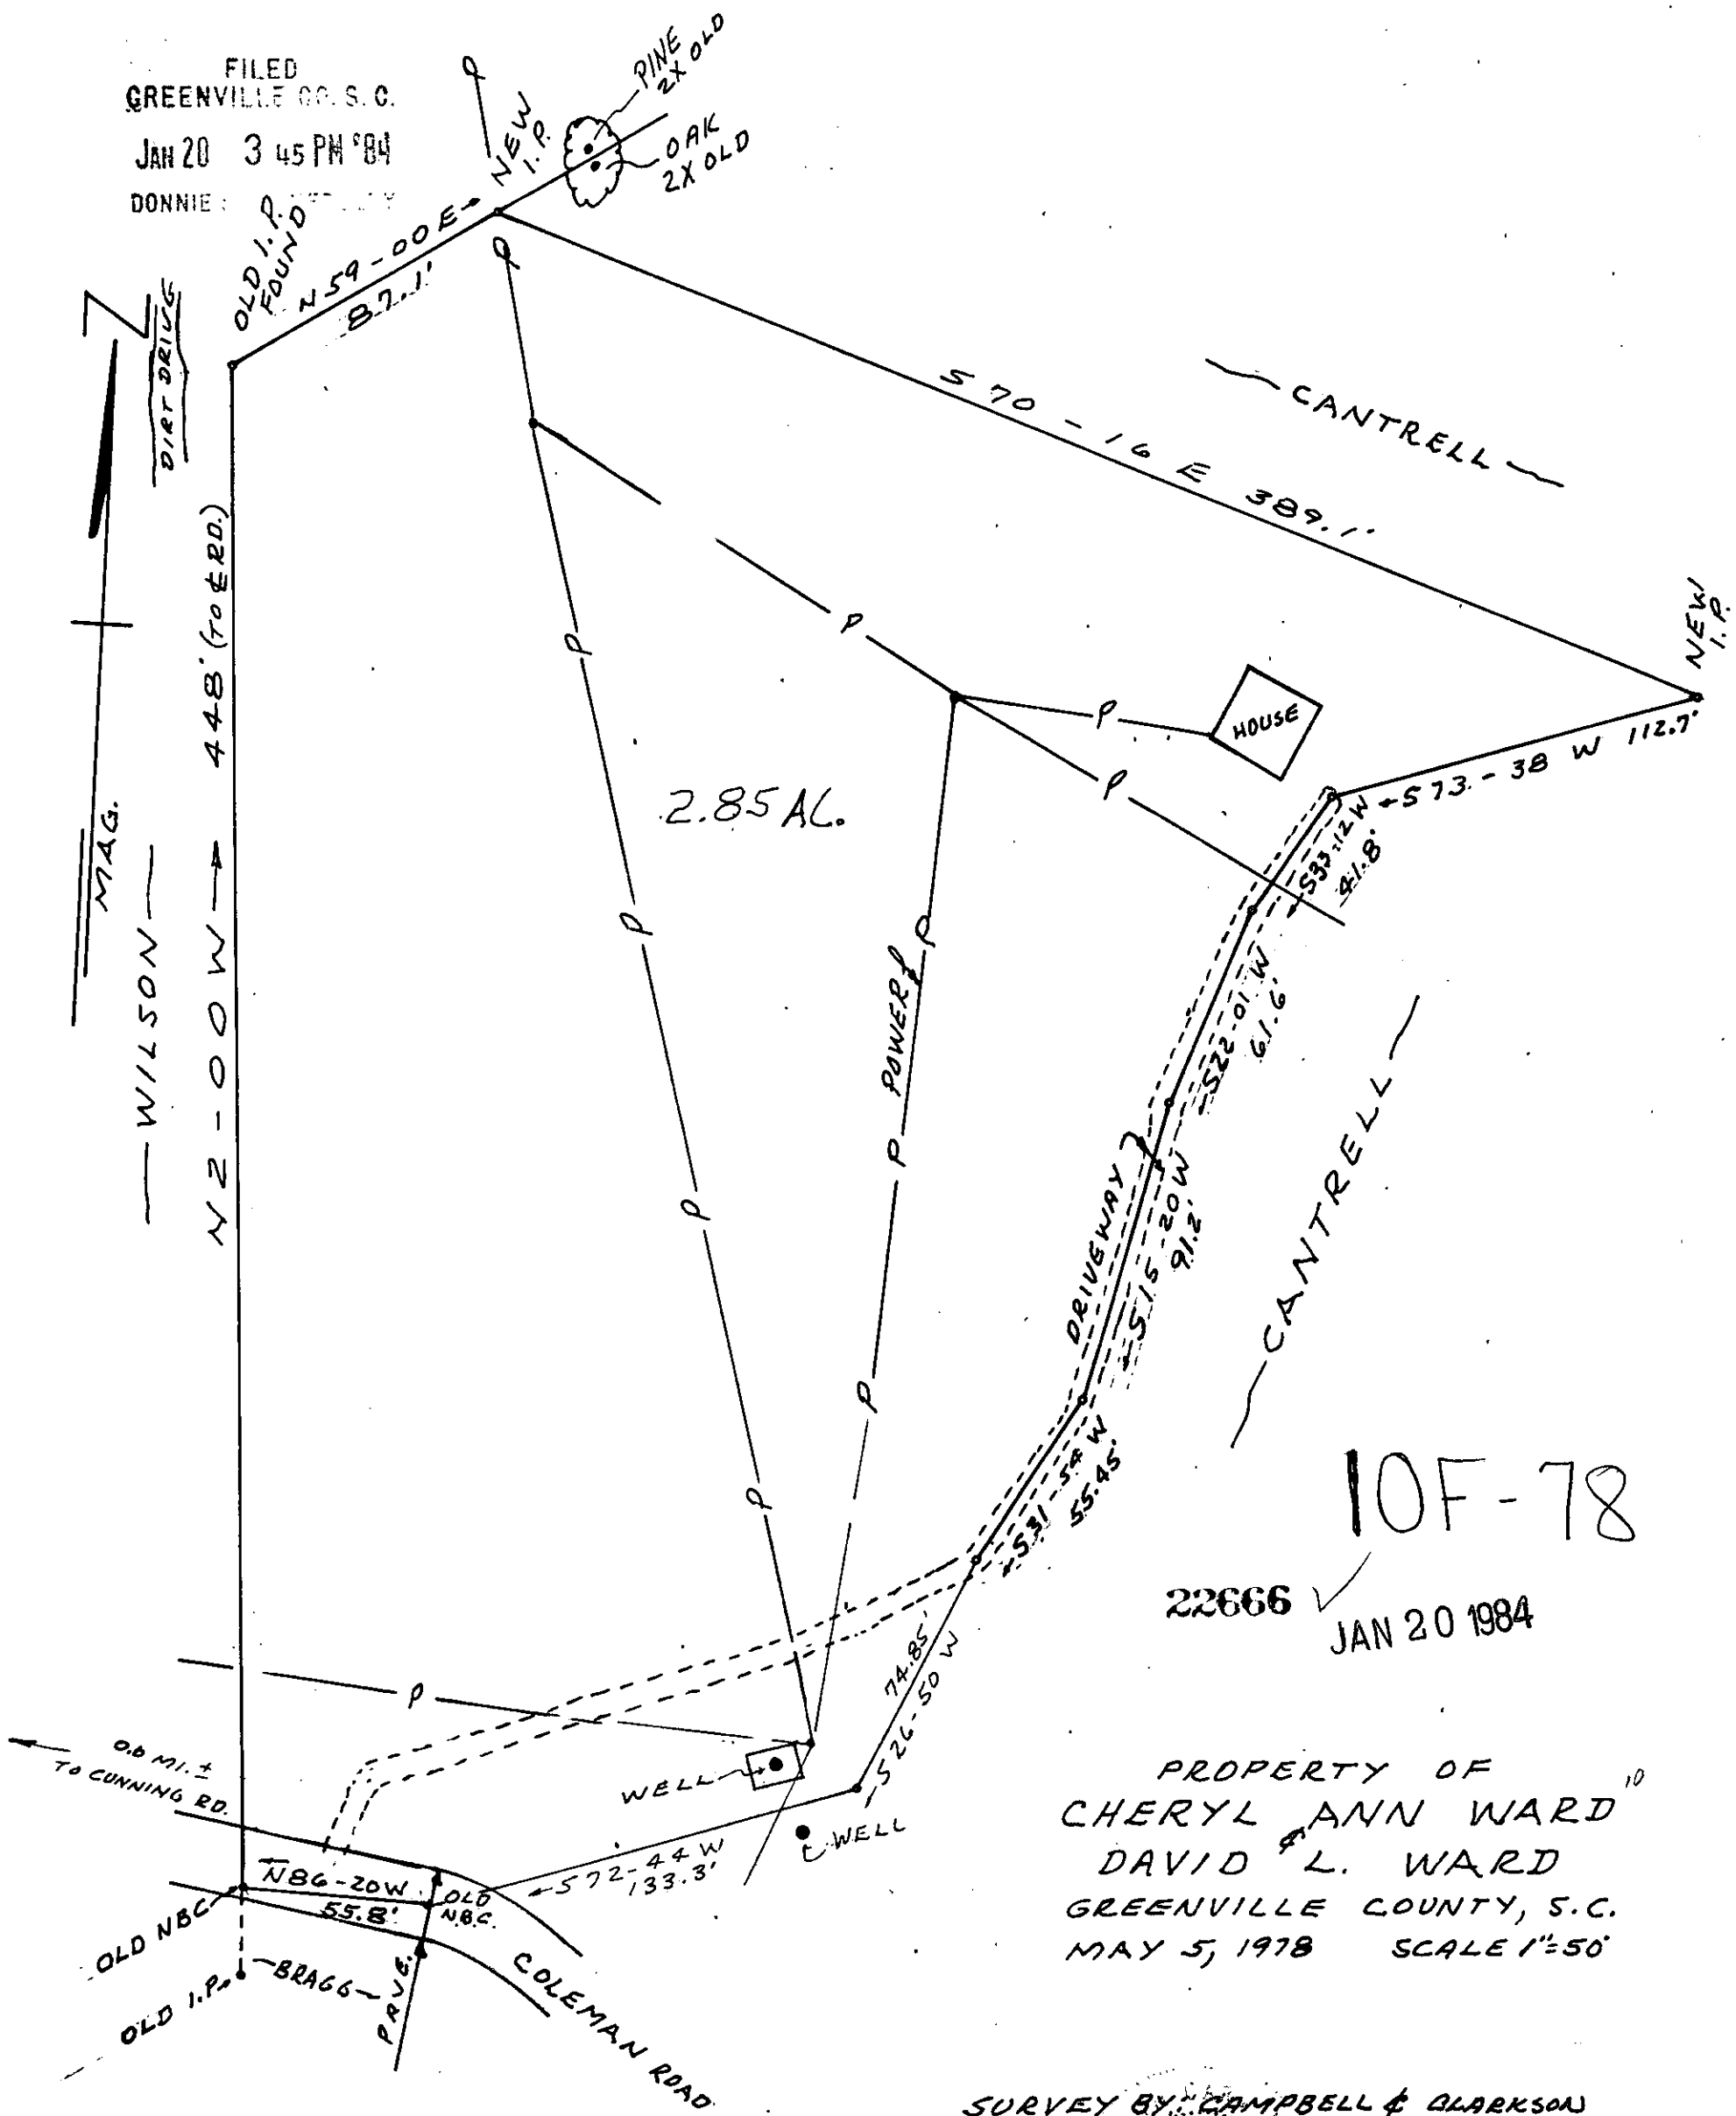

10F-78

22666

JAN 20 1984

PROPERTY OF
CHERYL ANN WARD
DAVID L. WARD
GREENVILLE COUNTY, S.C.
MAY 5, 1978 SCALE 1"=50'

SURVEY BY CAMPBELL & CLARKSON
SURVEYORS, INC.
H. C. Clarkson, Jr.
S.C. R.L.S. Nº 2589

REVISED JULY 10, 1978
H. C. Clarkson, Jr. SCRLS 2589

SOUTH CAROLINA REGISTERED LAND SURVEYOR NO. 2589 H. C. CLARKSON, JR.

STAMP ——2 JA20 84 1148 5.00CI

NOTE BOOK #93

185-F