FILED
GREENVILLE CO. S.C.
Nov 6 3 34 PM '84
DONNIE S. TANKERSLEY
R.M.C.

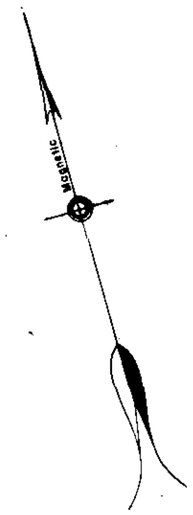

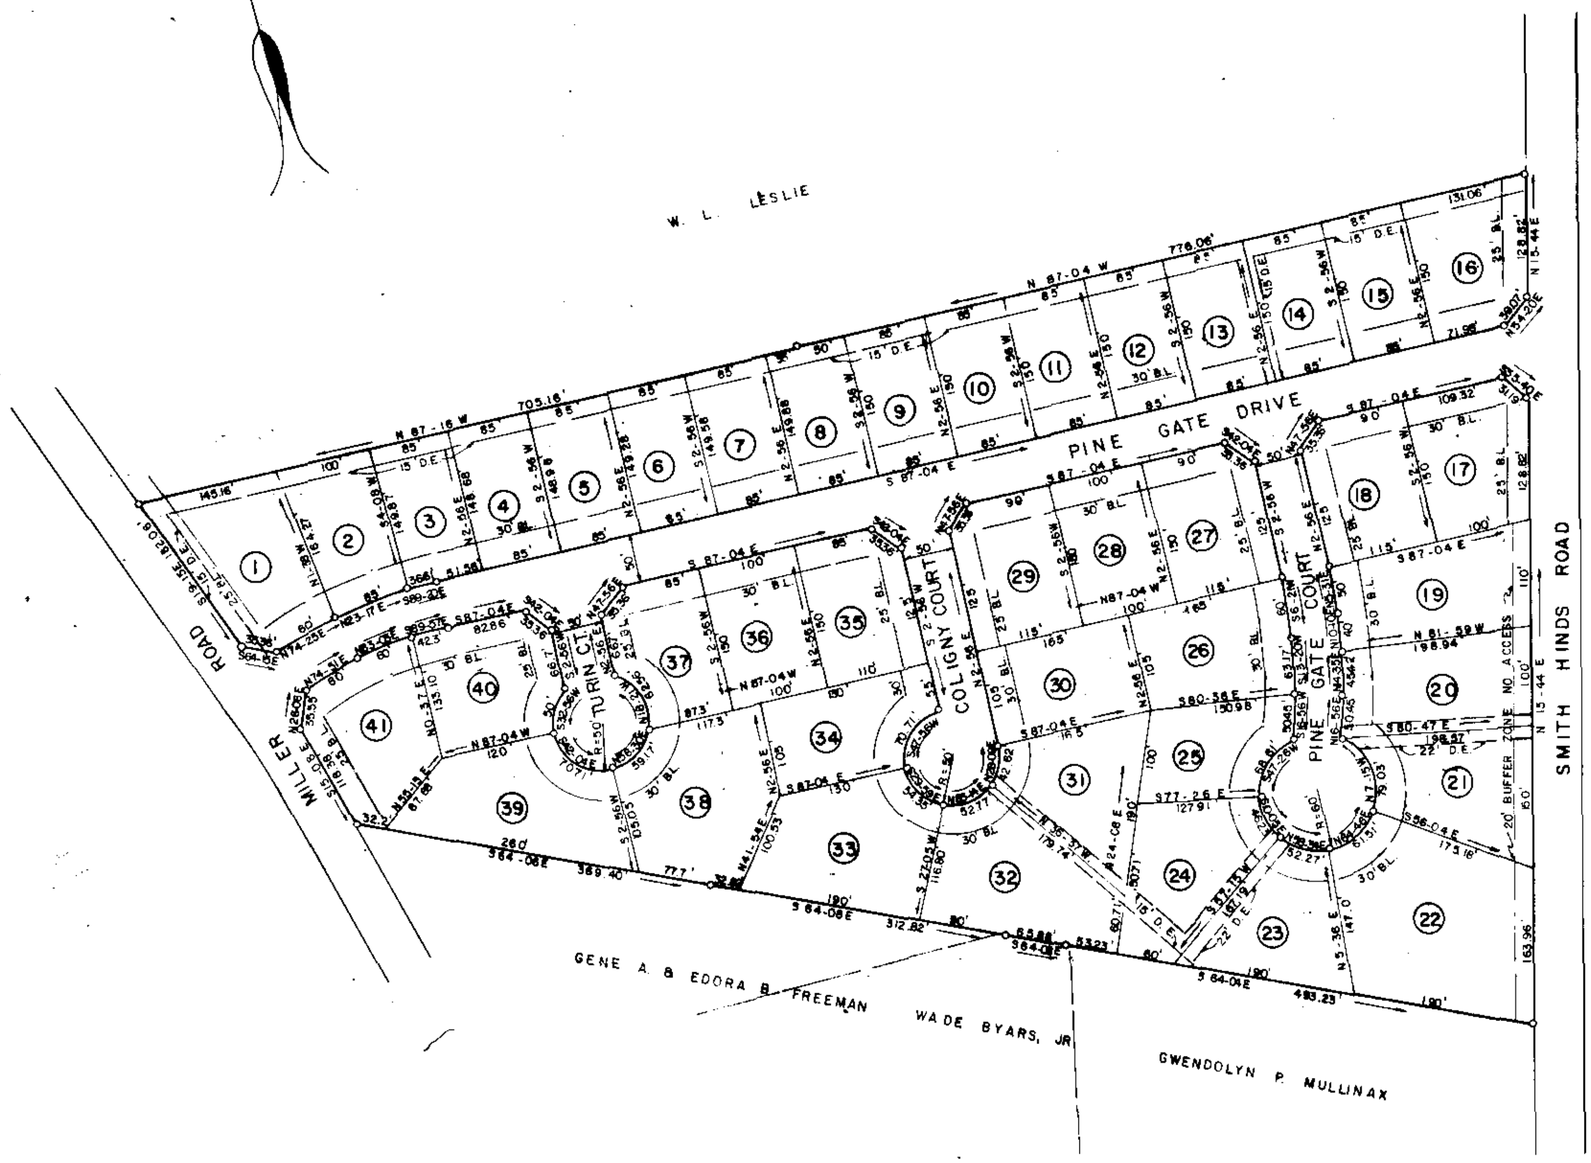
W. L. LESLIE
PINE GATE DRIVE
COLIGNY COURT
PINE GATE COURT
SMITH HINDS ROAD
MILLER ROAD
GENE A. & EDORA B. FREEMAN
WADE BYARS, JR.
GWENDOLYN P. MULLINAX
N 87-04 W 776.06'
S 87-04 E 705.16'
S 64-08 E 389.40'
S 64-08 E 312.82'
S 64-08 E 483.23'
N 15-44 E 339.01'
N 87-16 W 145.16'
N 23-17 E 369.05'
N 74-25 E 174.25'
S 87-04 E 109.32'
N 87-04 W 198.94'
S 80-47 E 196.67'
S 96-04 E 175.18'
S 87-04 E 127.91'
N 87-04 W 120'
S 87-04 E 130'
N 87-04 W 100'
S 87-04 E 100'
N 87-04 W 100'
S 87-04 E 100'
N 87-04 W 100'
S 87-04 E 100