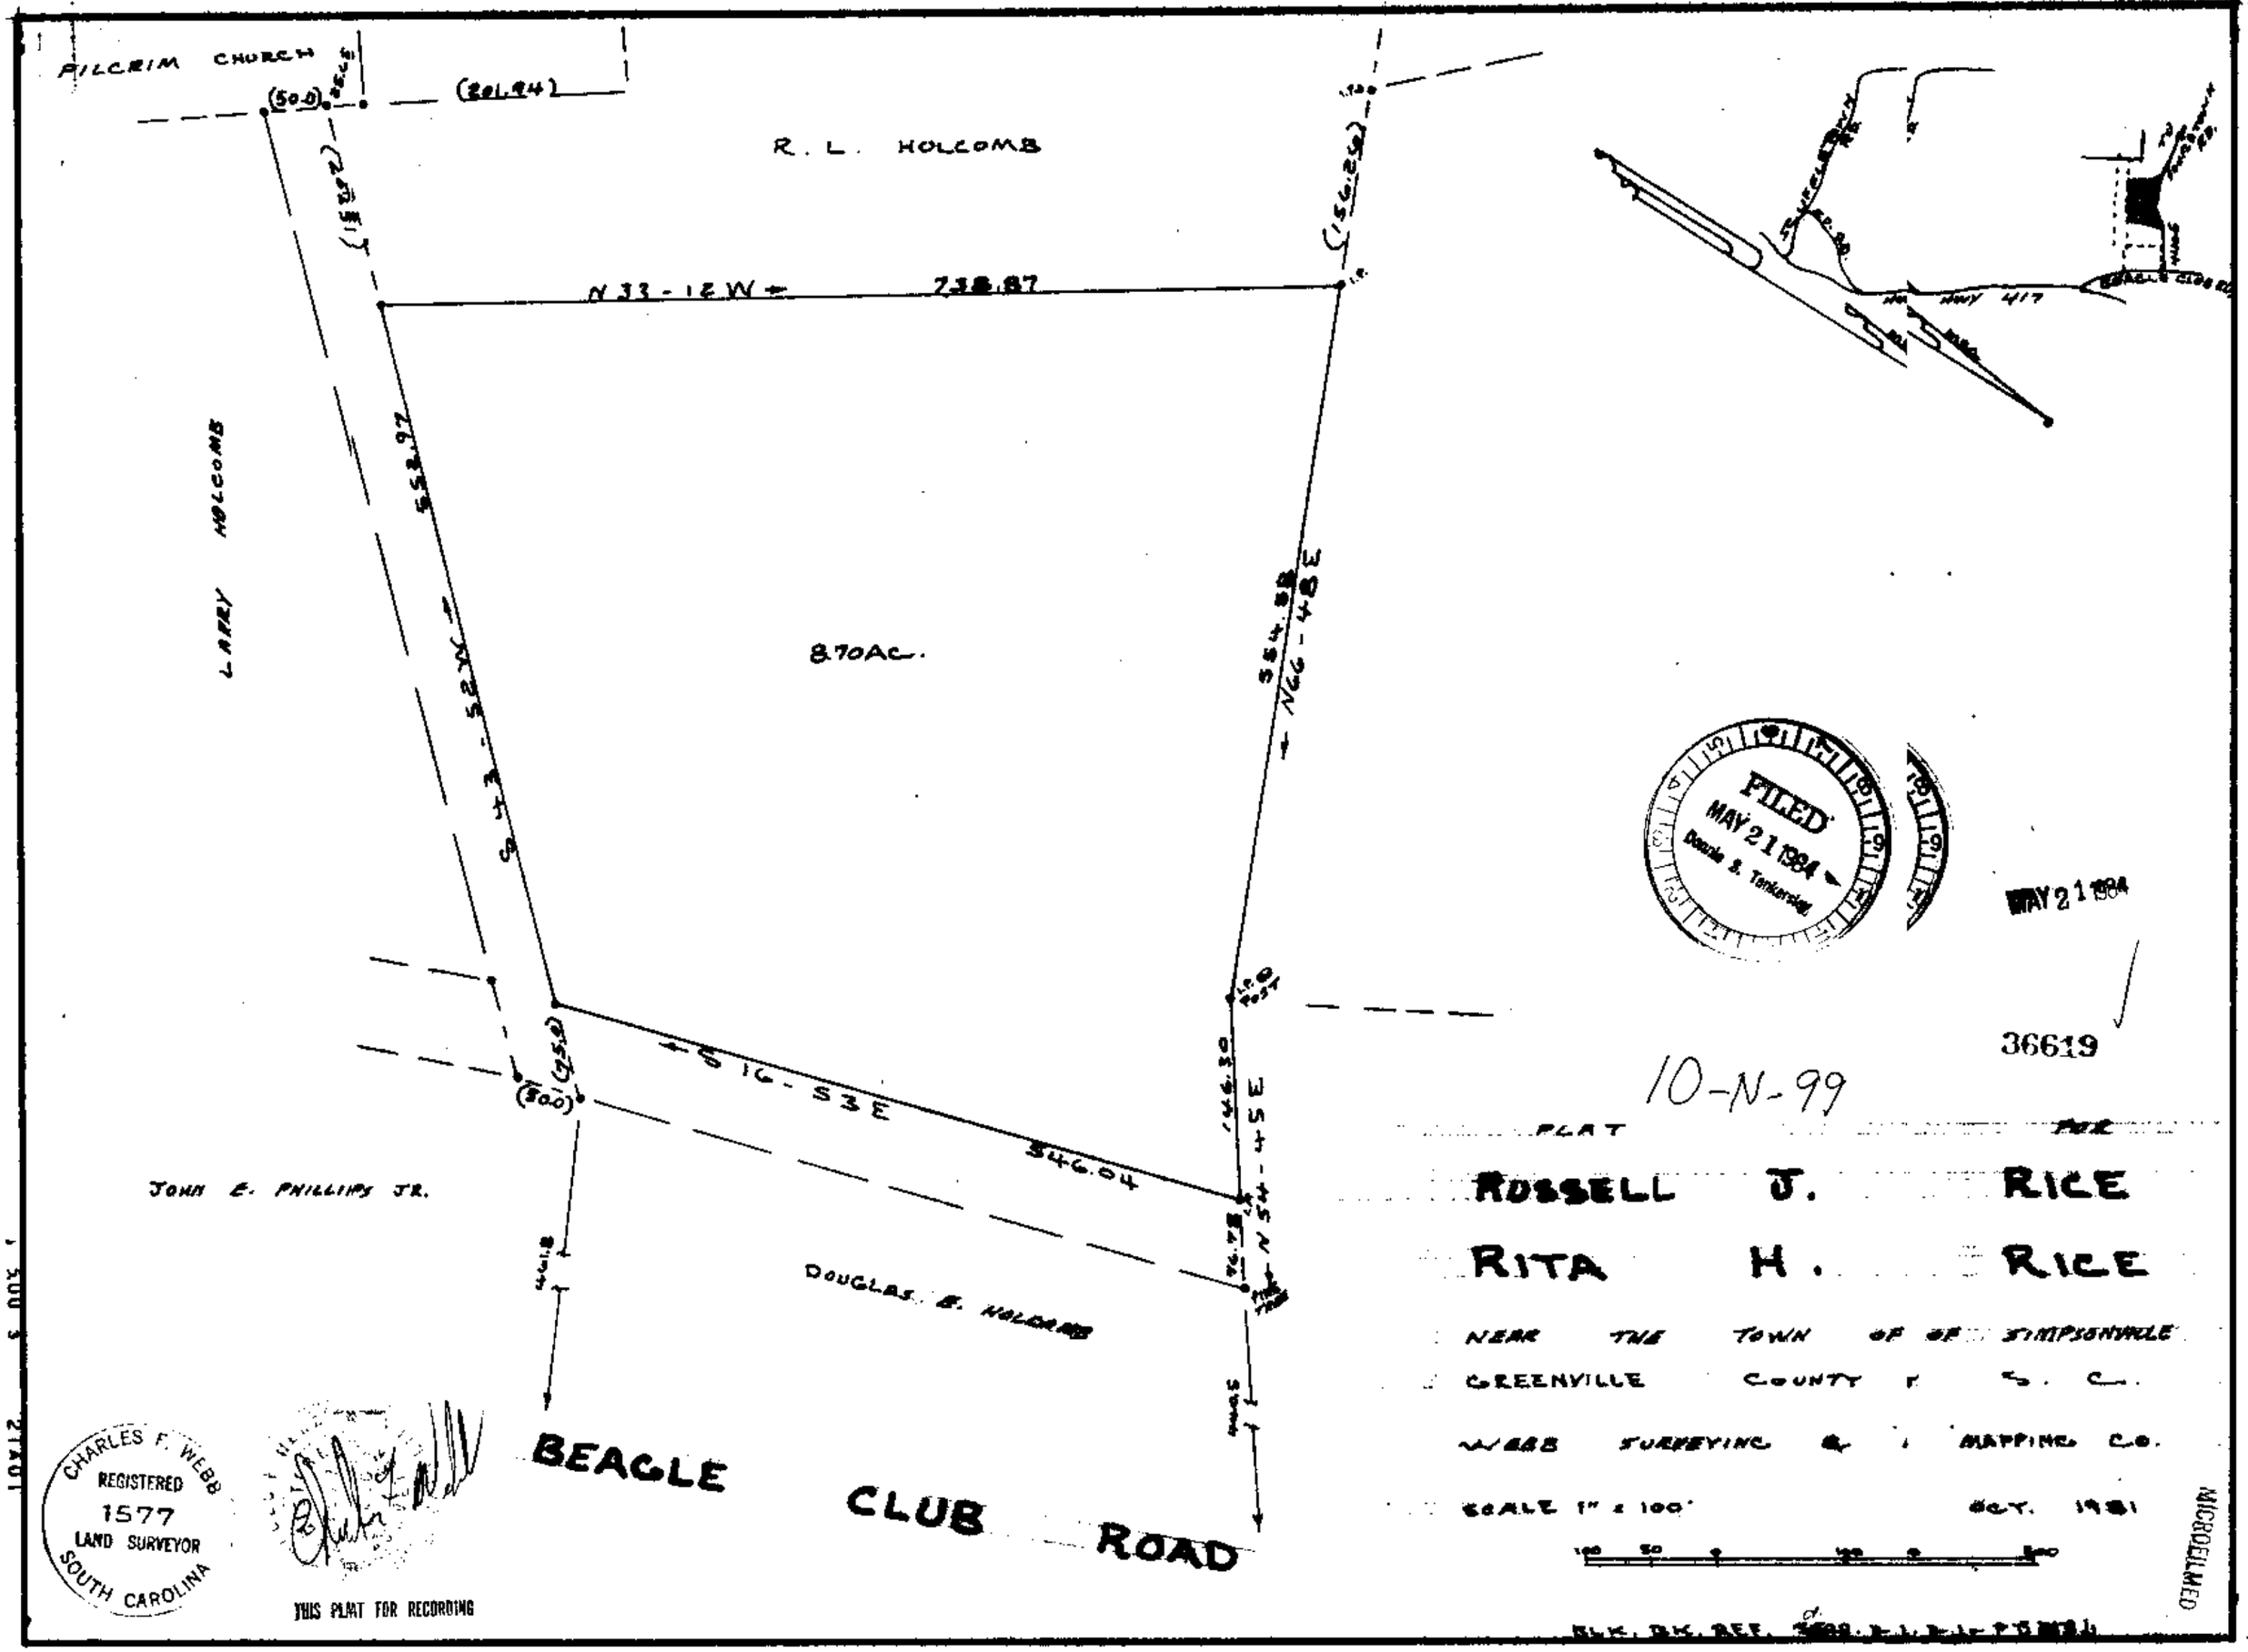
PILGRIM CHURCH
(50.0)
(201.94)
R. L. HOLCOMB
N 33 - 12 W
738.87
(156.26)
LARRY HOLCOMB
558.97
S 47 - 52 W
870 Ac.
554.88
N 66 - 48 E
S 16 - 53 E
346.04
N 54 - 45 E
(300)
JOHN E. PHILLIPS JR.
DOUGLAS E. HOLCOMB
BEAGLE CLUB ROAD
HWY 417
FILED
MAY 21 1984
Donnie S. Tankersley
MAY 21 1984
36619
10-N-99
PLAT FOR
RUSSELL J. RICE
RITA H. RICE
NEAR THE TOWN OF SIMPSONVILLE
GREENVILLE COUNTY S. C.
WEBB SURVEYING & MAPPING CO.
SCALE 1" = 100'
OCT. 1981
CHARLES F. WEBB
REGISTERED
1577
LAND SURVEYOR
SOUTH CAROLINA
THIS PLAT FOR RECORDING
MICROFILMED