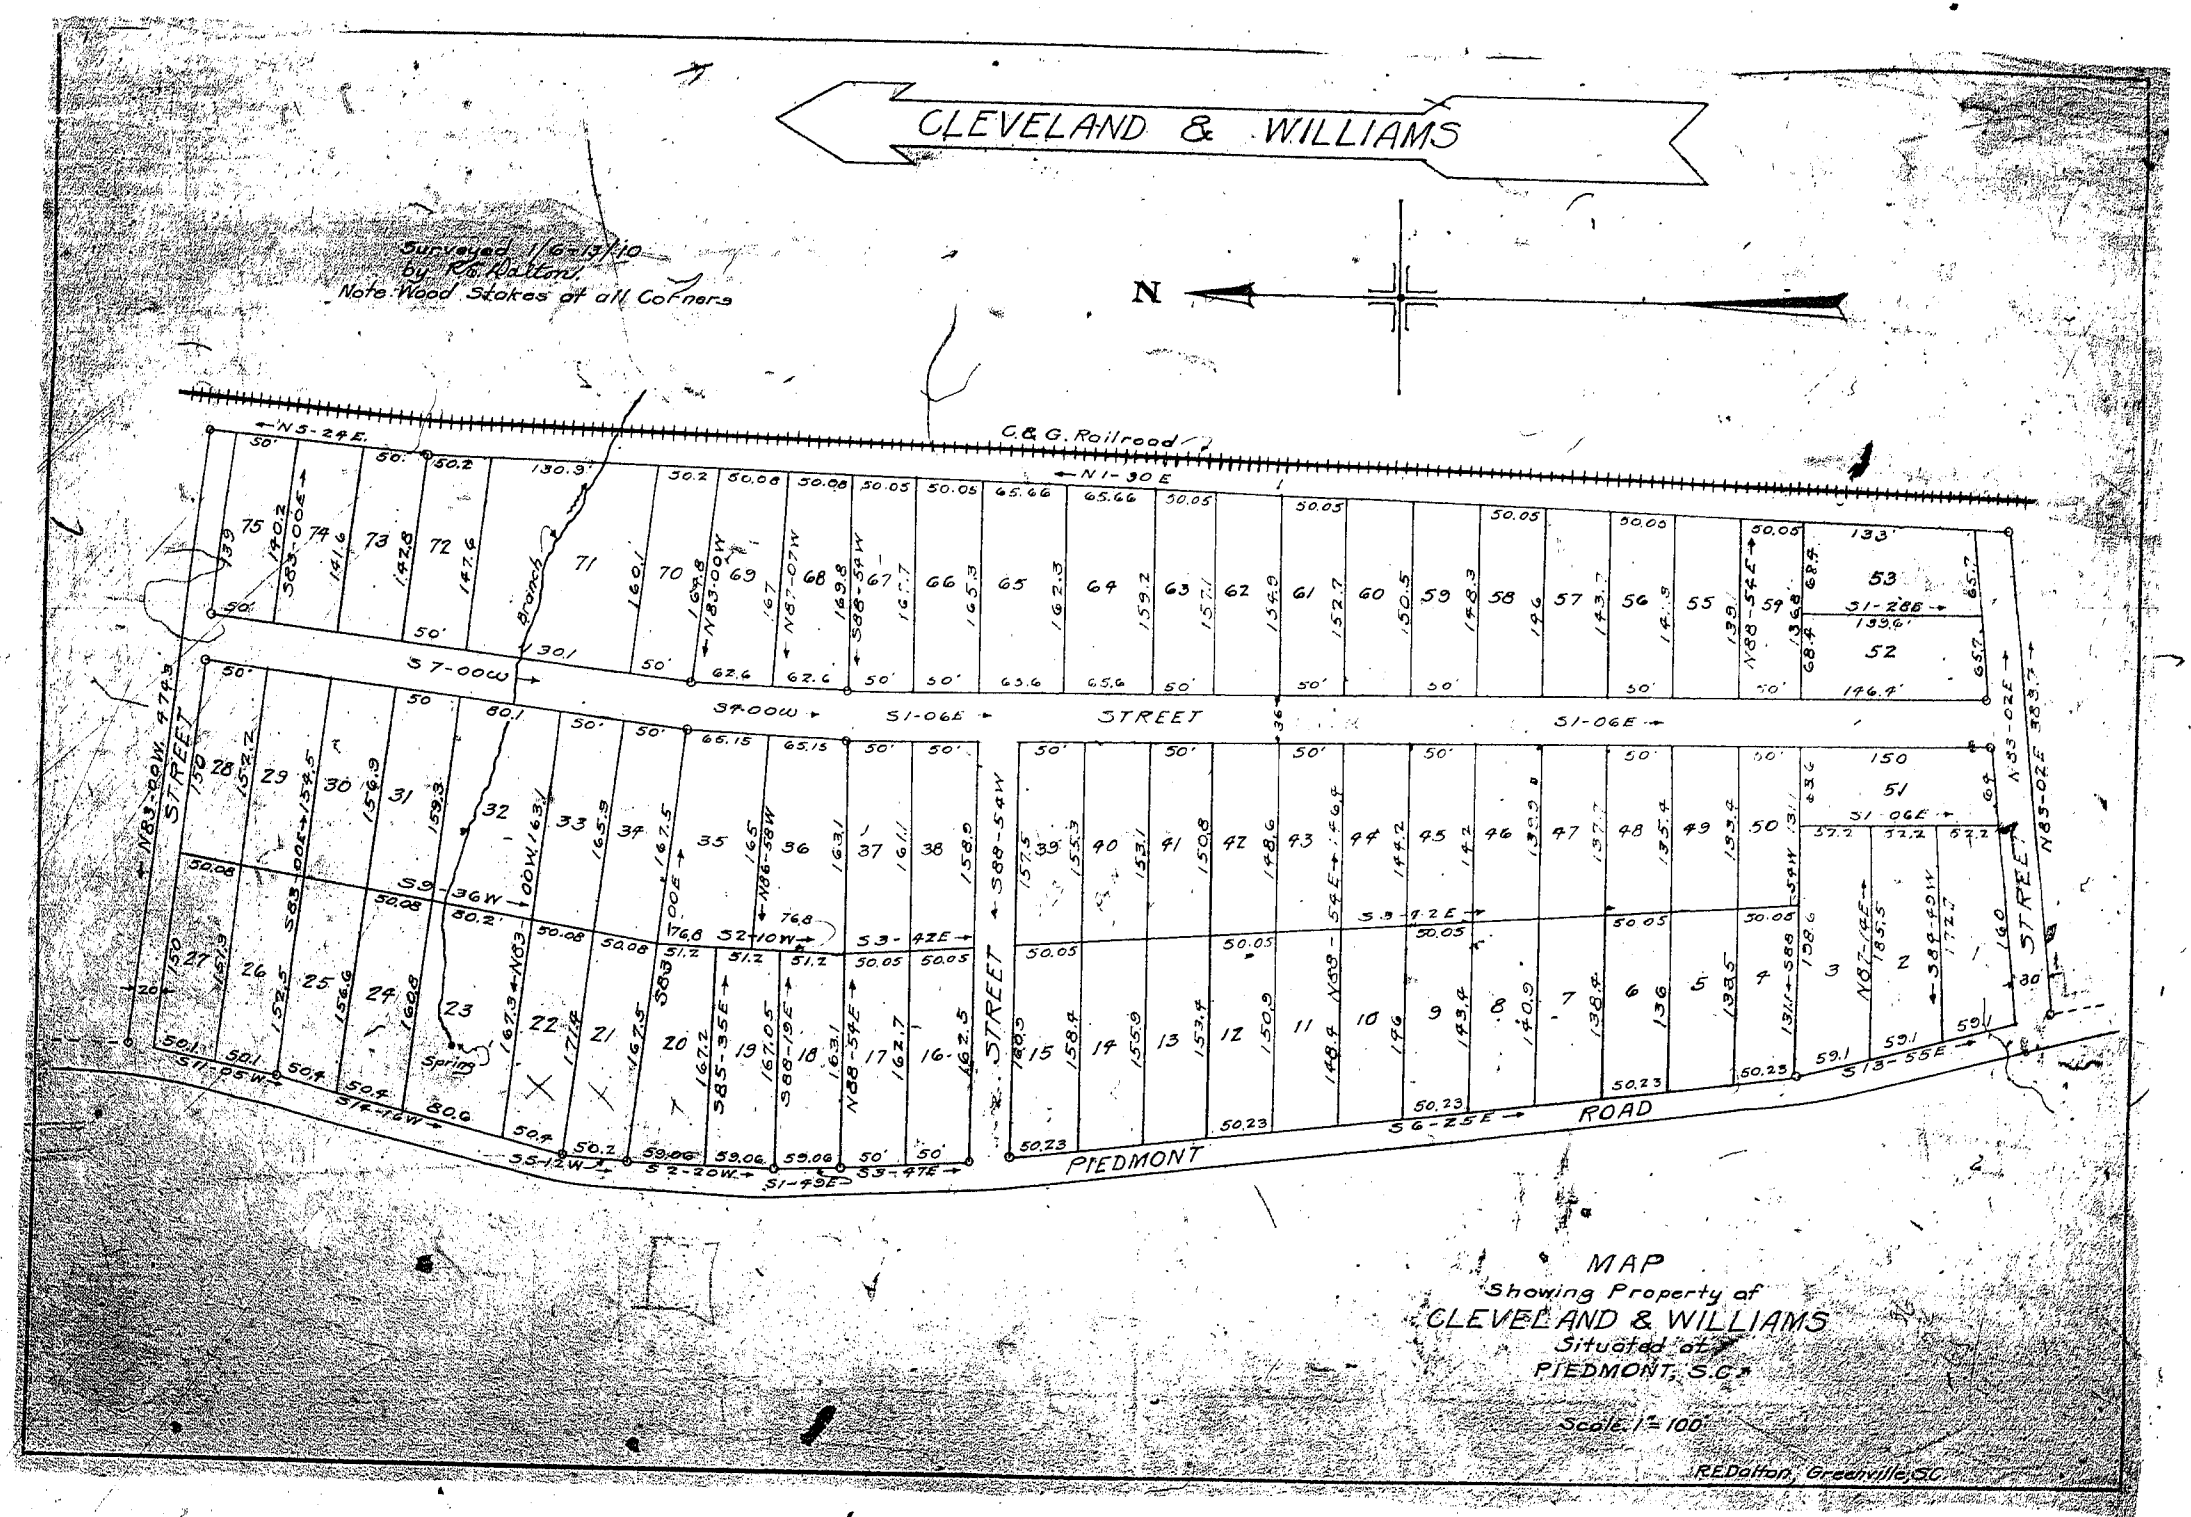
CLEVELAND & WILLIAMS
Surveyed 1/6-13/10
by R.E. Dalton.
Note Wood Stakes at all Corners
N
C. & G. Railroad
N 5-24 E.
N 1-30 E
S 7-00 W
S 4-00 W
S 1-06 E
STREET
S 1-06 E
N 83-00 W 474.3
STREET
N 83-00 E 388.7
S 3-42 E
S 3-47 E
S 1-49 E
S 2-20 W.
S 5-12 W.
S 1-26 W.
S 1-16 W.
S 3-9-2 E
S 6-25 E
ROAD
PIEDMONT
S 13-55 E
Spring
MAP
Showing Property of
CLEVELAND & WILLIAMS
Situated at
PIEDMONT, S.C.
Scale 1" = 100'
R.E. Dalton, Greenville, S.C.