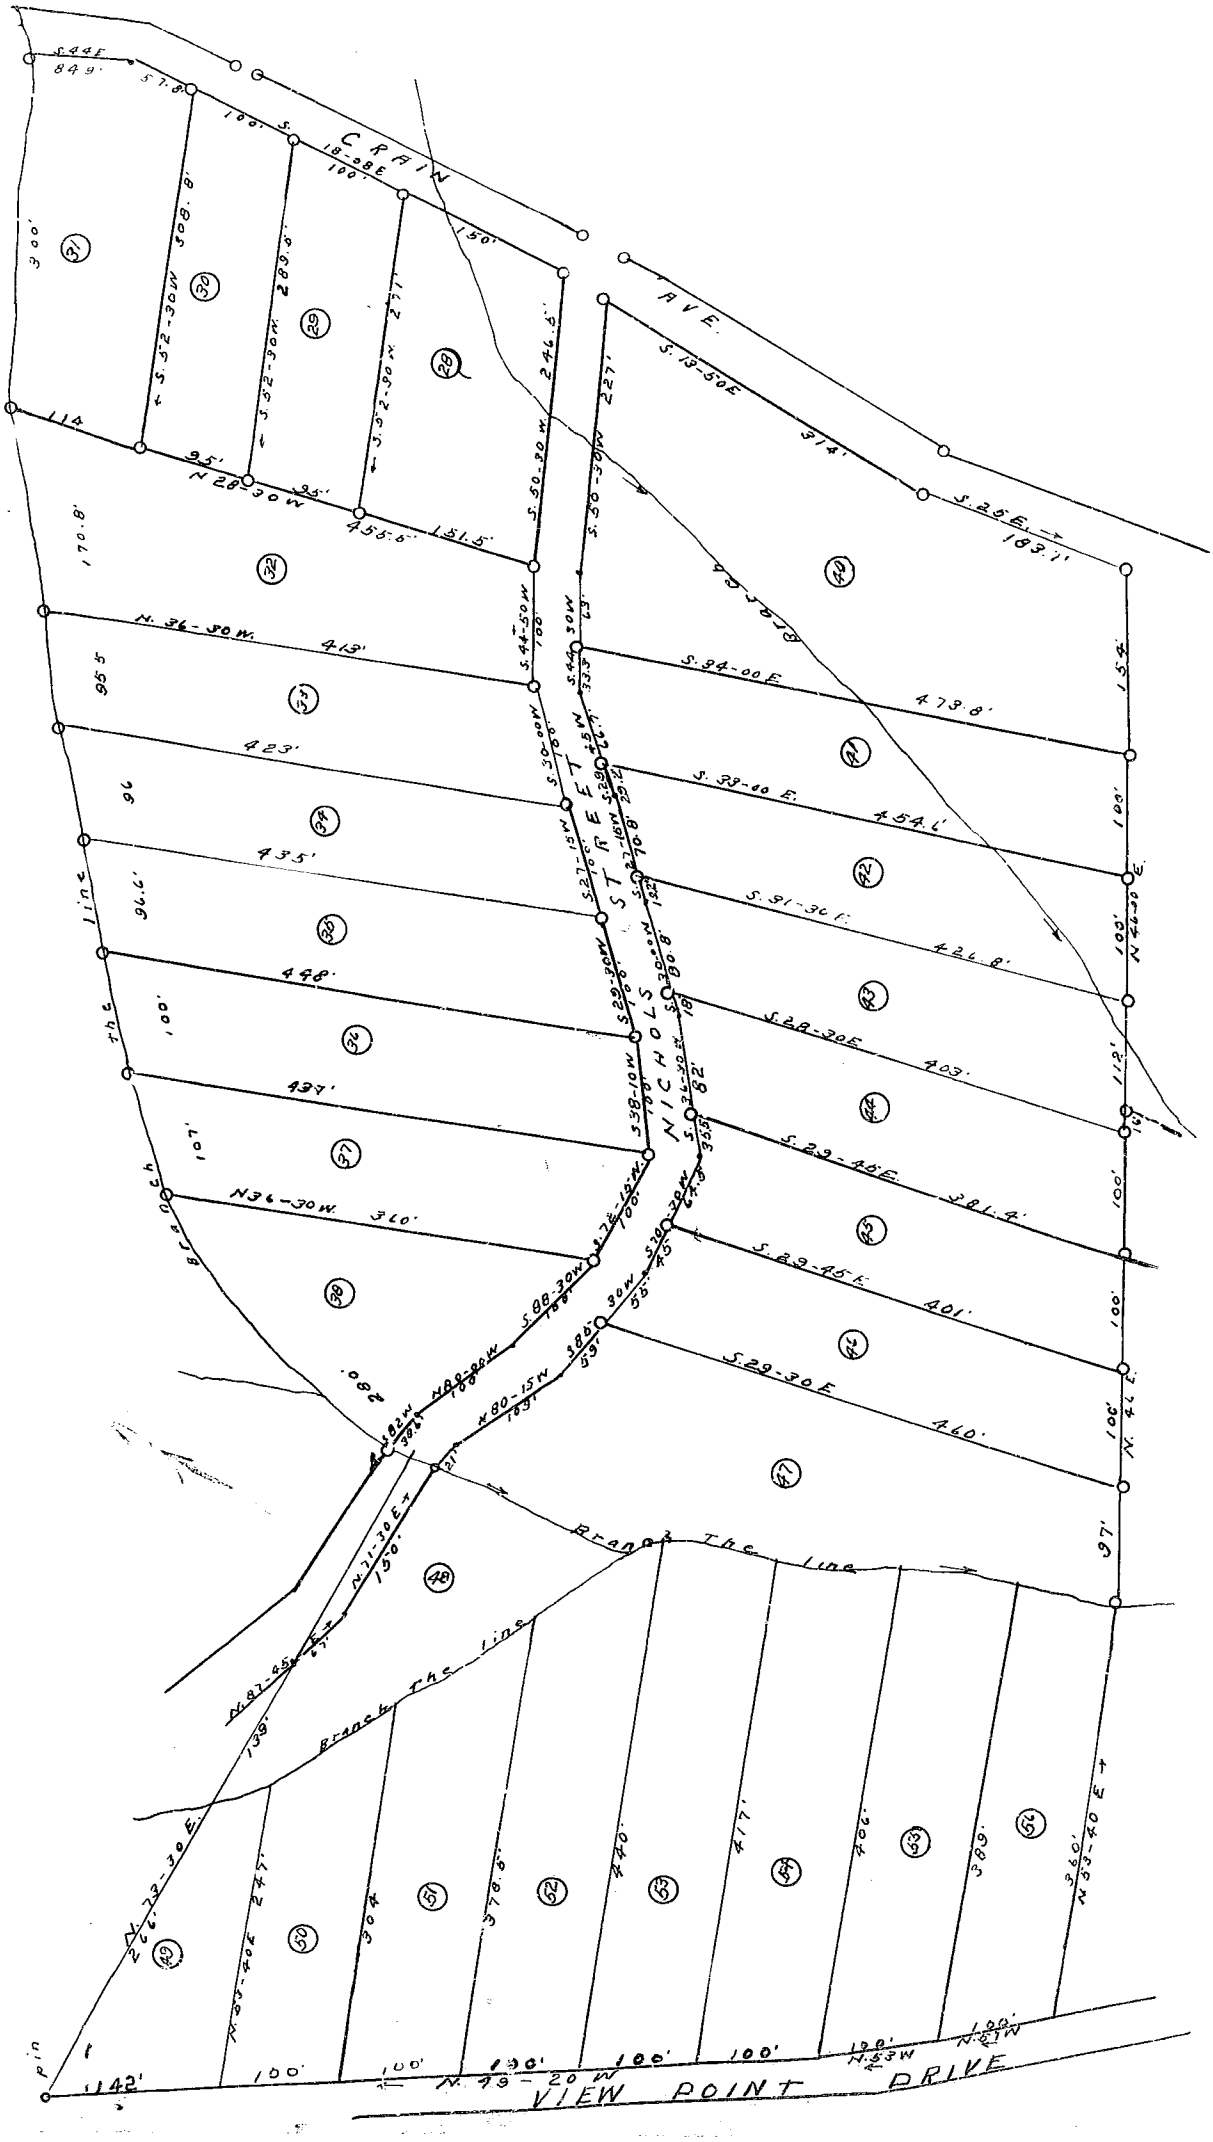
CRAIN
AVE.
STREET
NICHOLS
VIEW POINT DRIVE
Branch The line
Branch The line
S. 13-50 E
914'
S. 25 E.
183.1'
S. 94-00 E.
473.8'
S. 38-40 E.
454.6'
S. 91-30 E.
426.8'
S. 28-30 E
403'
S. 29-45 E
381.4'
S. 29-45 E.
401'
S. 29-30 E
460'
N. 36-30 W.
413'
423'
435'
448'
437'
N 36-30 W
360'
S. 52-30 W
508.8'
S. 52-30 W
289.5'
S. 52-30 W
271'
S. 50-30 W.
246.5'
N 28-30 W
455.6'
151.5'
S. 44-50 W
S. 30-00 W
S. 27-15 W
S. 26-30 W
S. 38-10 W
S. 88-30 W
N 80-15 W
N 71-30 E
N 87-45 E
N 73-30 E
N 33-40 E
N. 49-20 W
142'
100'
190'
100'
100'
190'
100'
N. 53 W
N. 21 W
N. 44 E.
N 40-30 E.
N 33-40 E
97'
112'
100'
100'
100