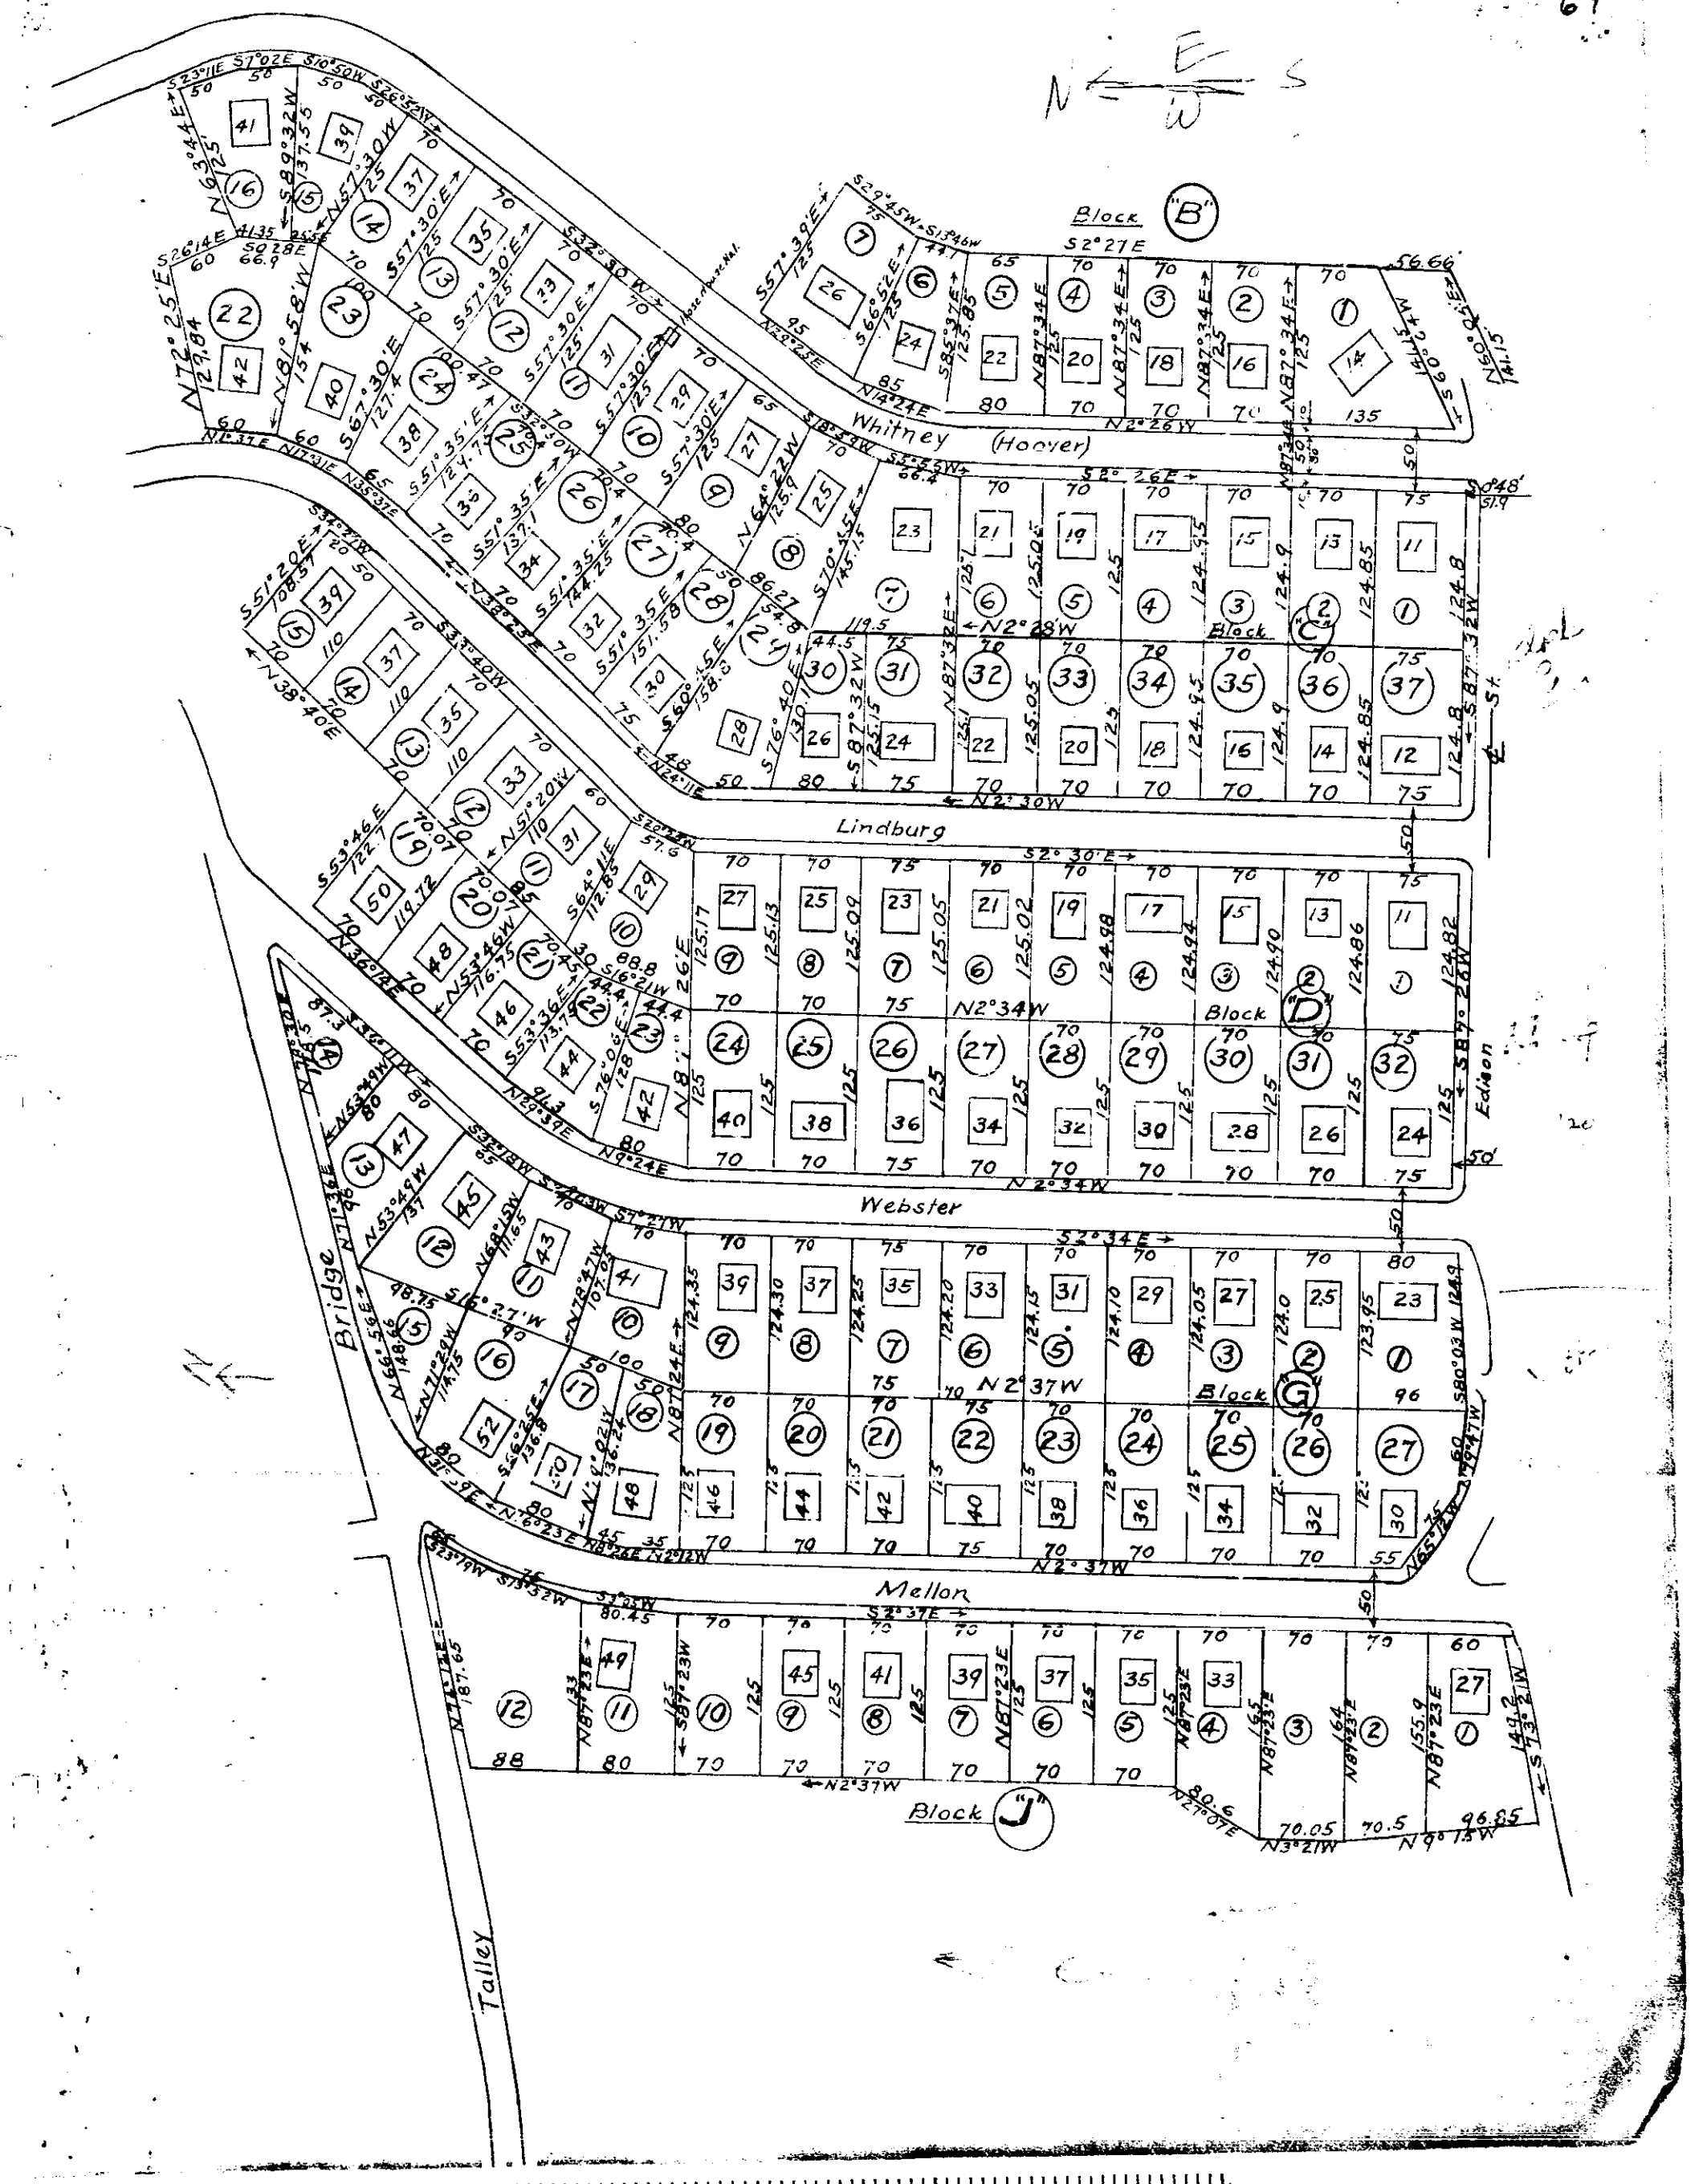Plat Book-K-Page 64