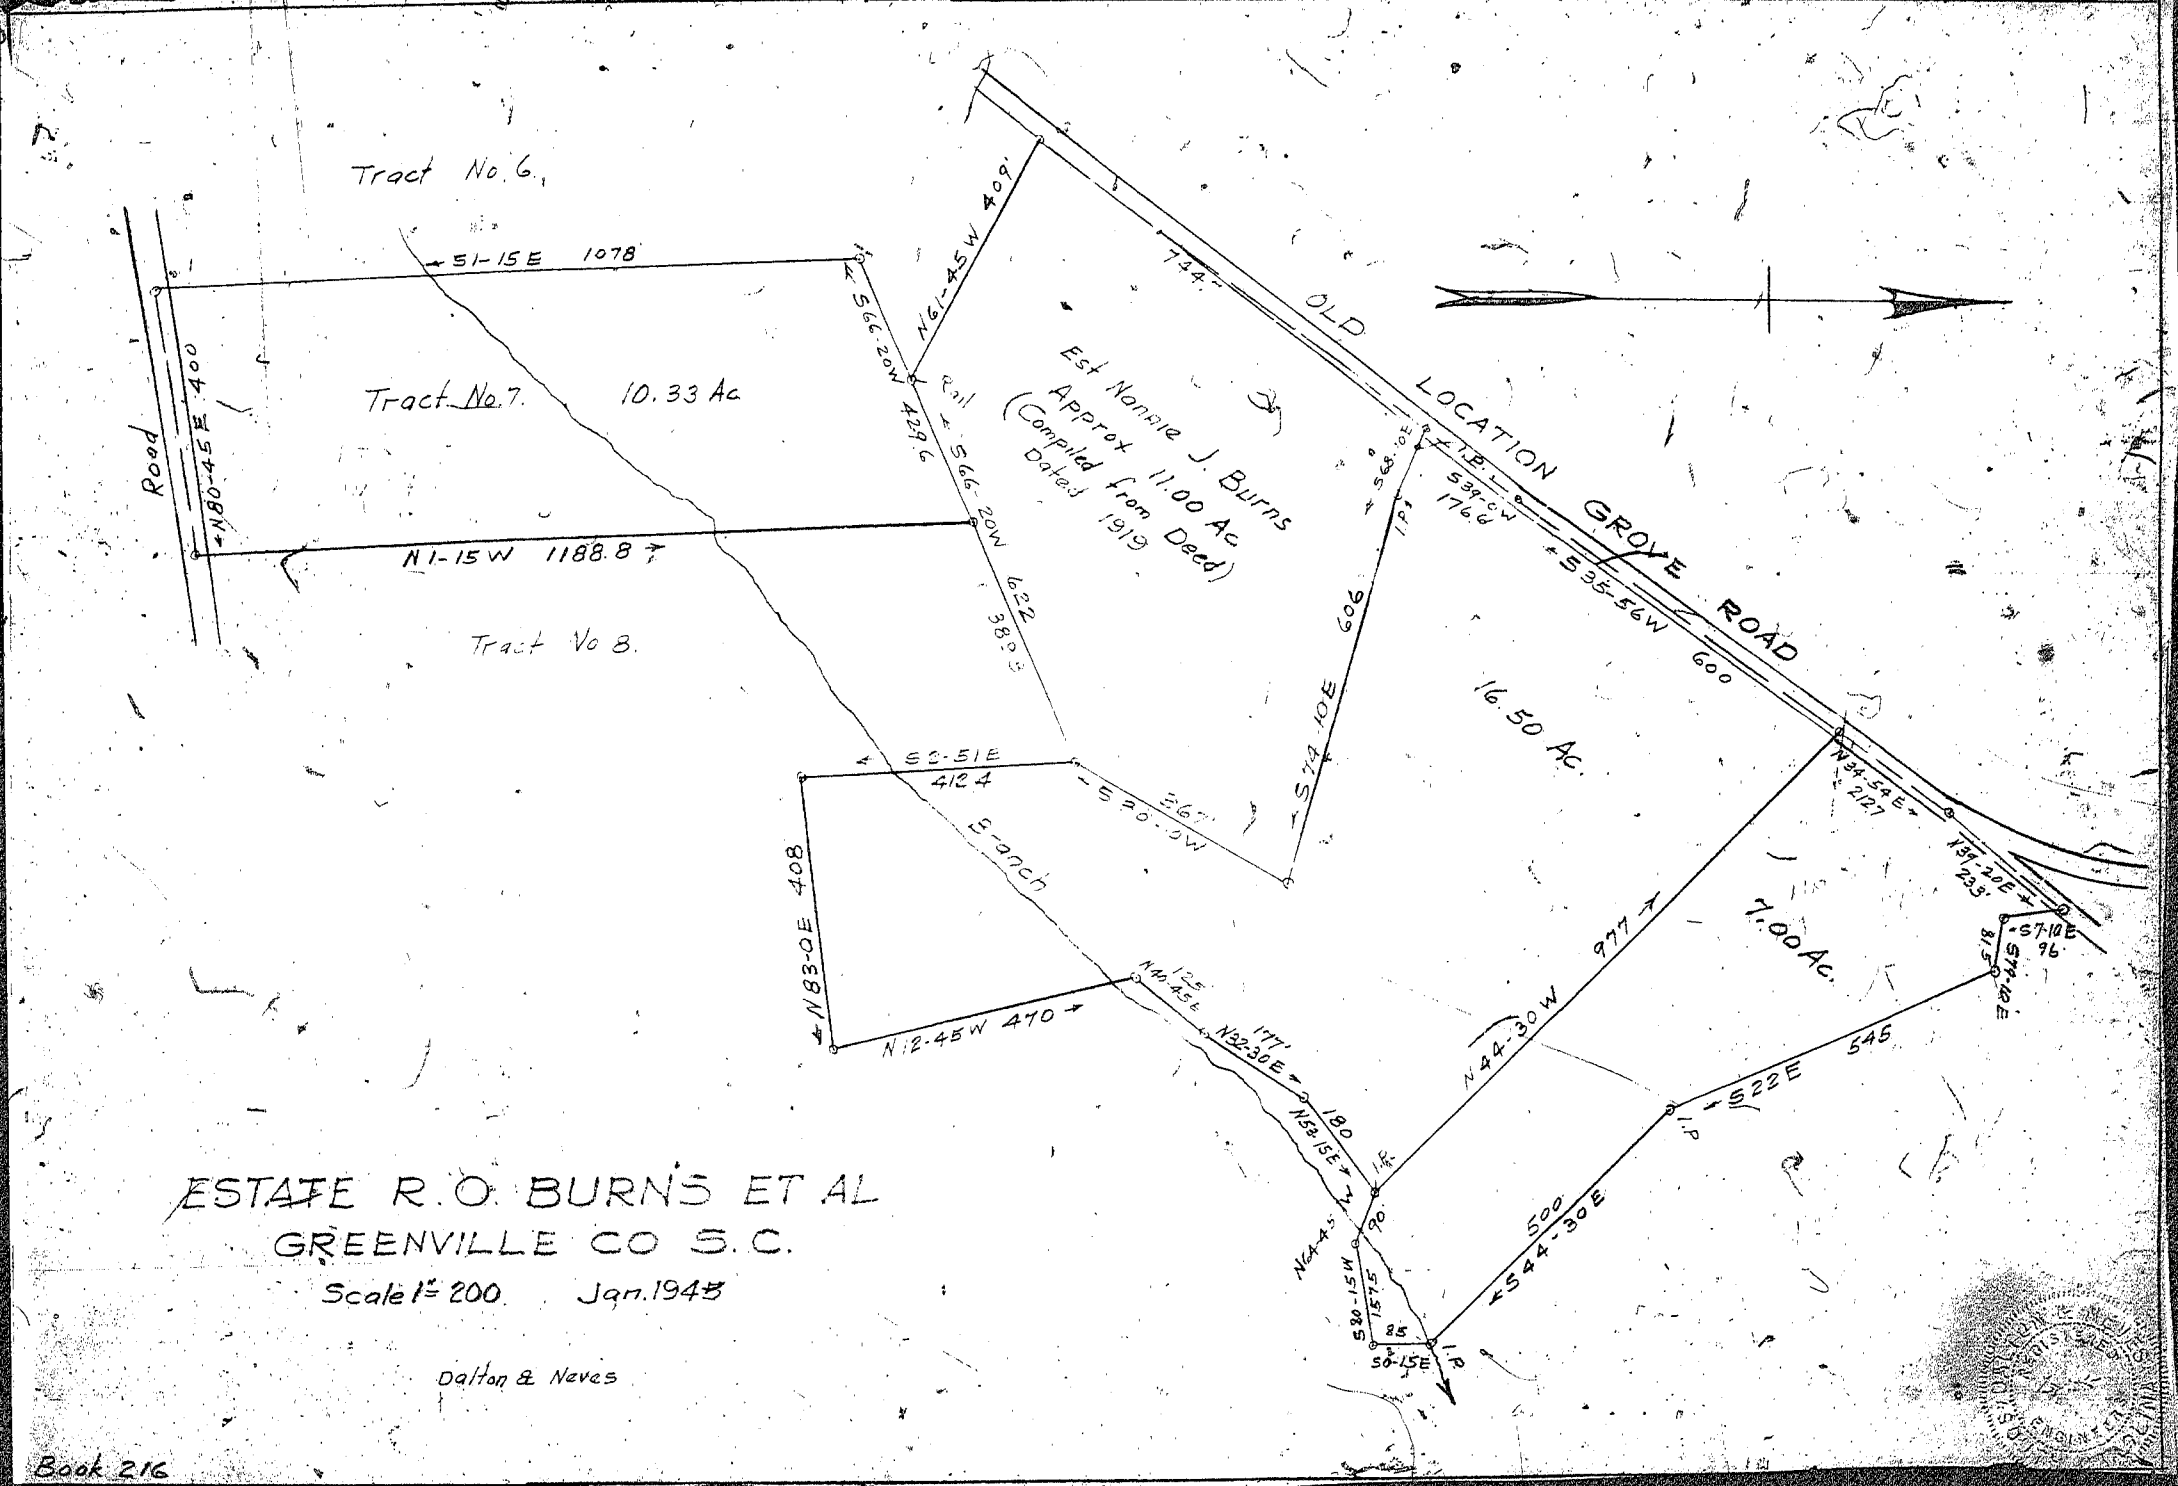
Tract No. 6.
S 1-15 E 1078
Tract No. 7.
10.33 Ac
Road
N 80-45 E 400
N 1-15 W 1188.8
Tract No 8.
S 66-20 W 429.6
N 61-45 W 409
Rail
S 66-20 W 622
388.3
Est Nannie J. Burns
Approx 11.00 Ac
(Compiled from Deed)
Dated 1919
744
OLD LOCATION GROVE ROAD
I.P.
S 68-10 E
S 39-0 W 176.6
S 35-56 W 600
S 14-10 E 606
16.50 Ac.
S 3-51 E 412.4
S 20-0 W 567
S ranch
N 83-0 E 408
N 12-45 W 470
N 40-45 E 125
N 32-30 E 177
N 15-15 E 180
N 44-45 W 90
S 30-15 W 157.5
S 50-15 E 85
I.P.
N 44-30 W 977
S 44-30 E 500
S 22 E 545
7.00 Ac.
N 34-54 E 2127
N 39-20 E 233
S 7-10 E 96
S 34-40 E 818
ESTATE R. O. BURNS ET AL
GREENVILLE CO S. C.
Scale 1" = 200 Jan. 1945
Dalton & Neves

Book 216