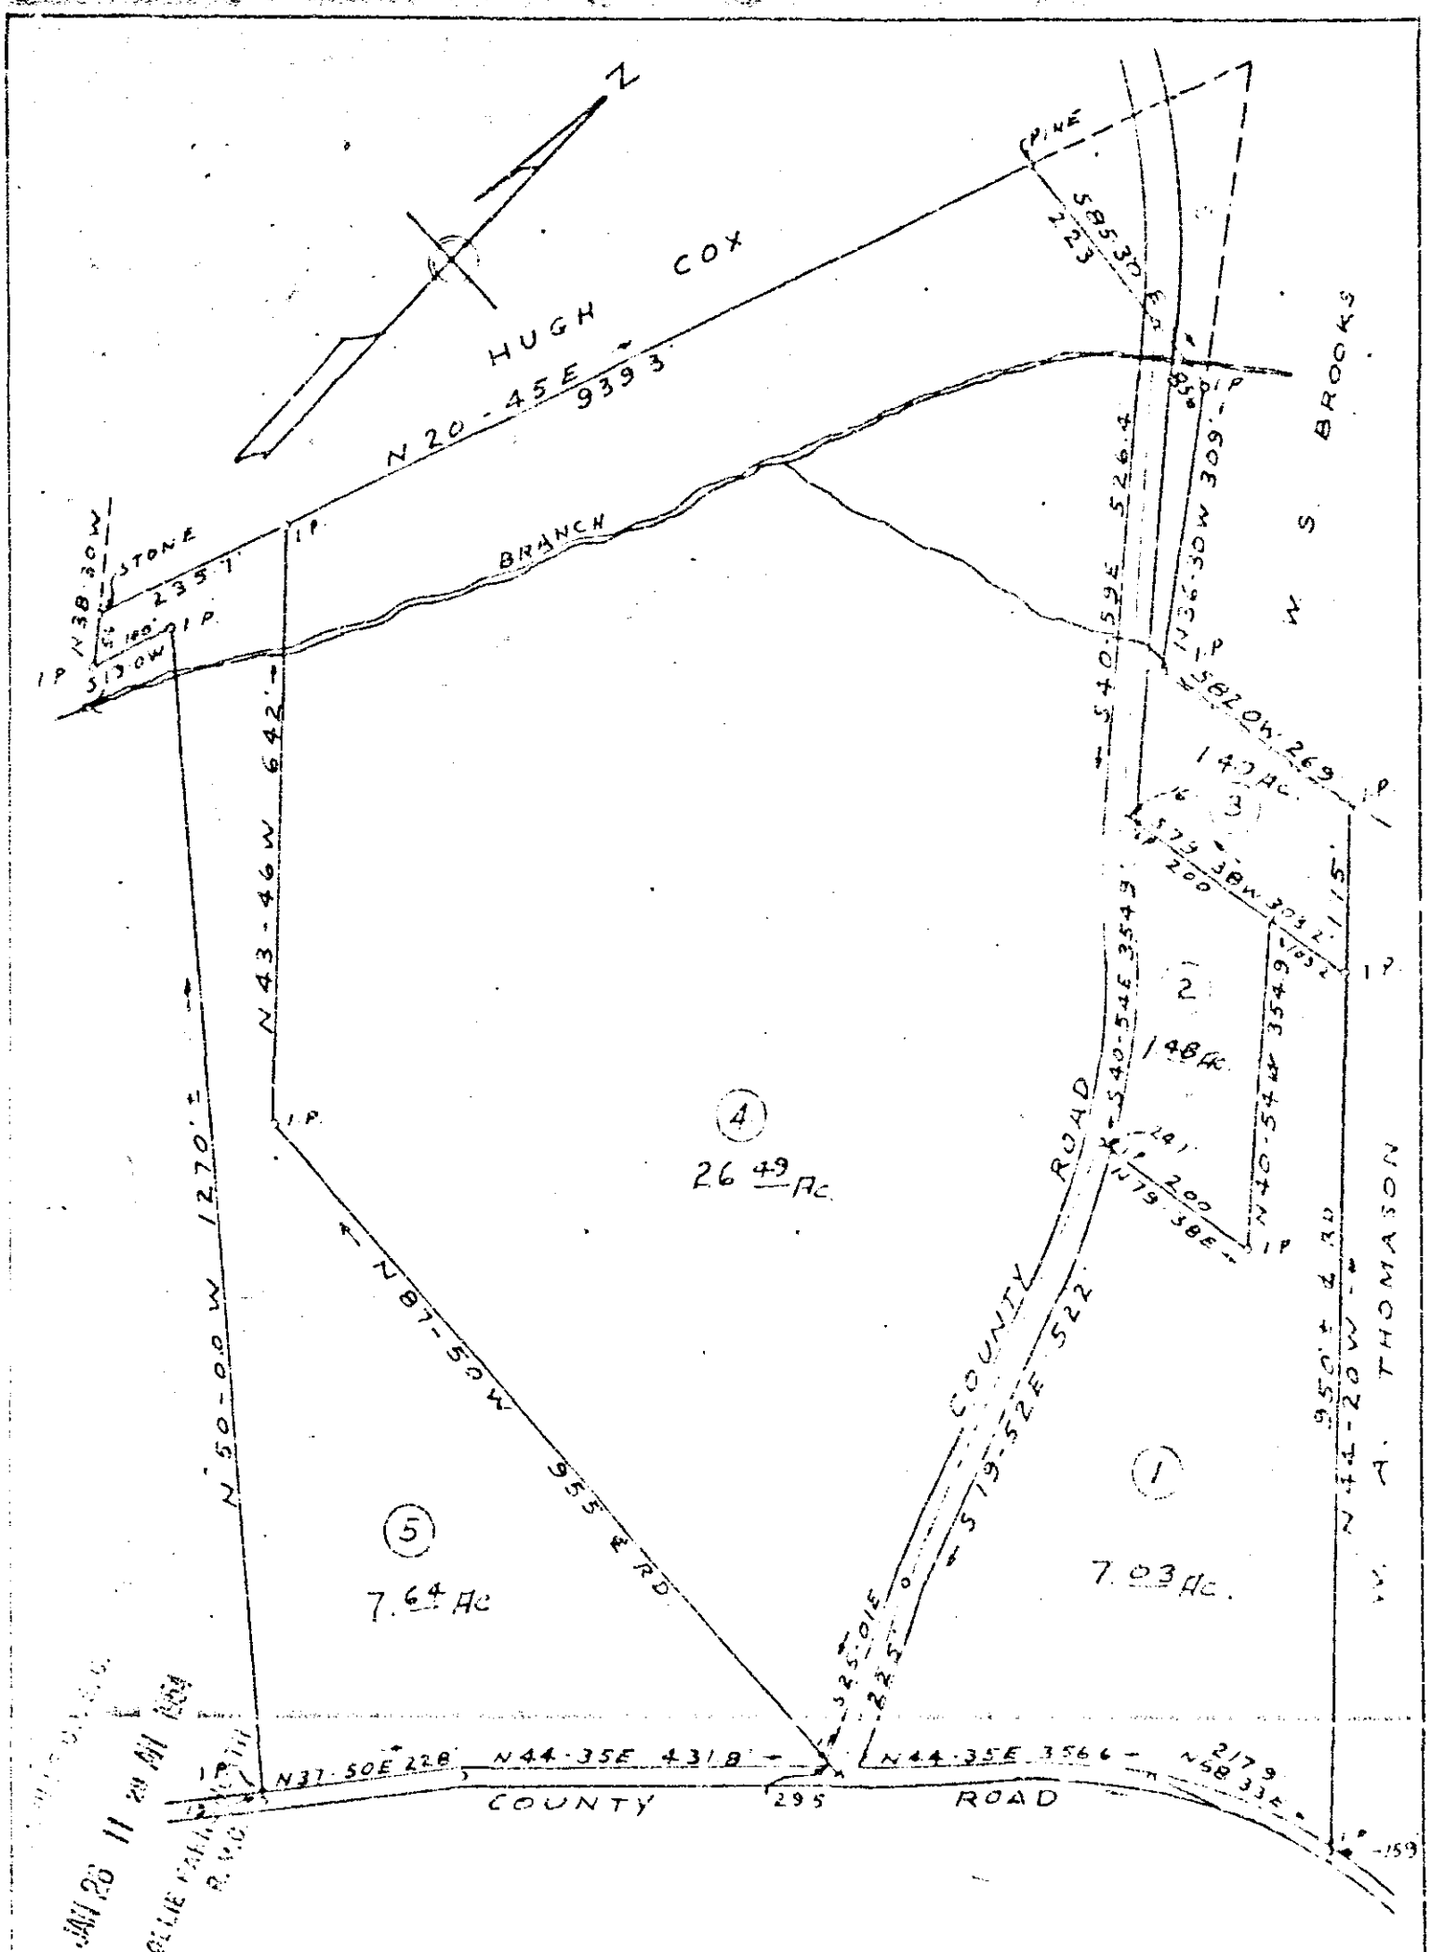
N
HUGH COX
N 20-45E 939'
PINE
S 85-35E 2.23
W. S. BROOKS
N 36-30W 309'
S 82 0W 269'
S 40-52E 526.4'
BRANCH
N 38-30W 235.1'
STONE
S 5-30W 169'
I.P.
N 43-46W 642'
N 50-00W 1270'±
1.P.
4
26.49 Ac.
N 87-50W 955' RD
5
7.64 Ac.
1.P.
N 31-50E 228'
N 44-35E 431.8'
COUNTY ROAD 295
N 44-35E 356.6'
N 68 3E 217.9'
S 25-01E 22.5'
S 19-52E 522'
COUNTY ROAD
1
7.03 Ac.
N 44-20W 950'± RD
W. A. THOMASON
2
1.48 Ac.
S 40-54E 354.9'
N 40-54W 354.9'
S 73 38W 304.2'
200
119
200
3
1.42 Ac.
1.P.
1.P.
1.P