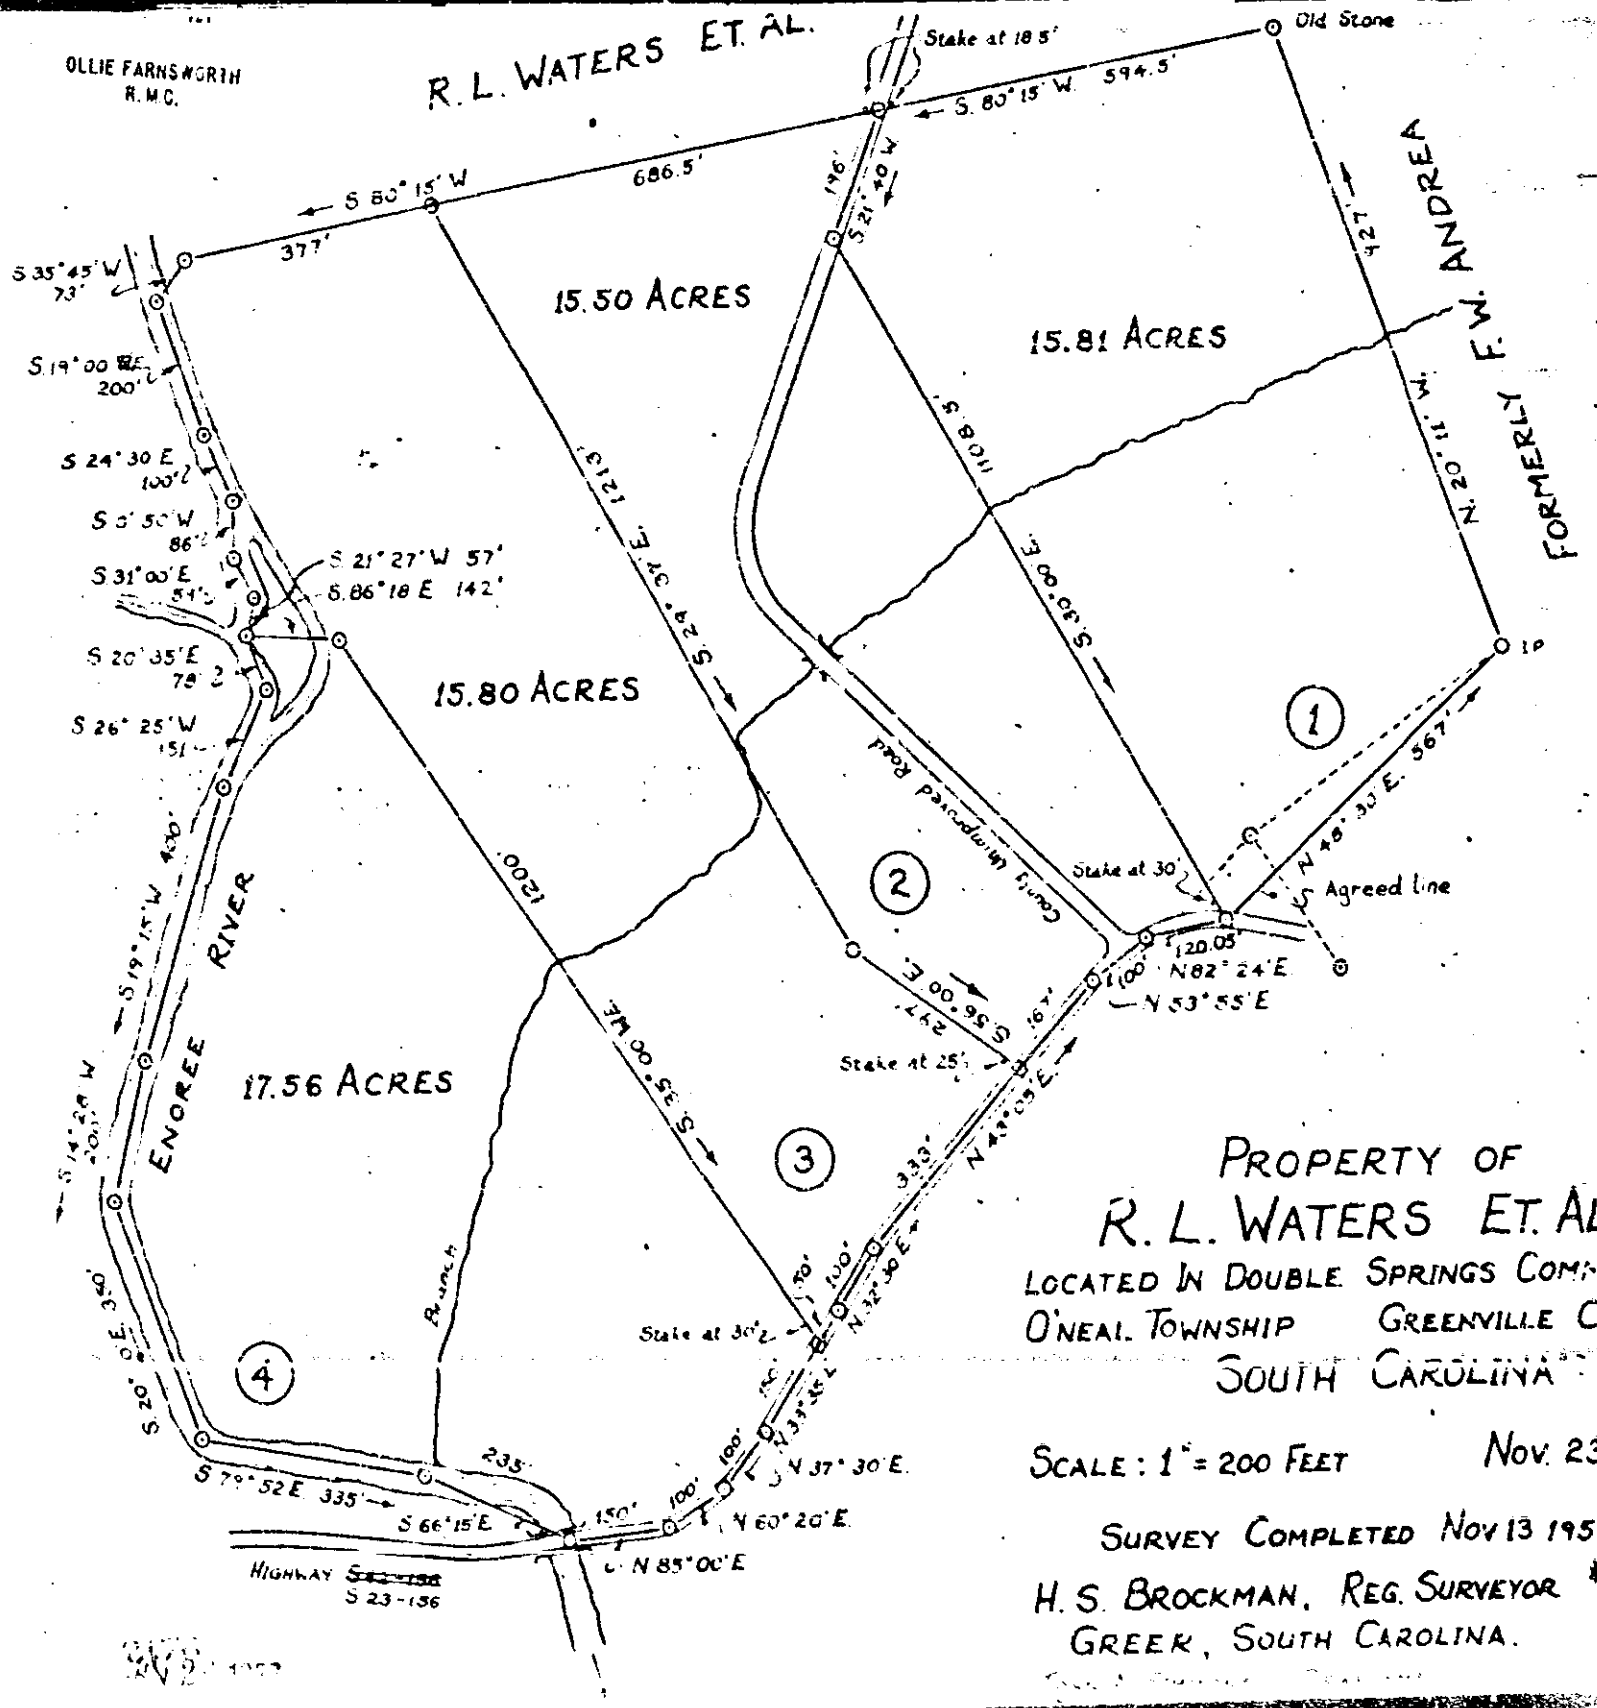
OLLIE FARNSWORTH
R.M.C.
R. L. WATERS ET. AL.
Stake at 18.5'
Old Stone
S. 80° 15' W. 594.5'
S 80° 15' W
686.5'
377'
S 35° 45' W
73'
S 19° 00' E
200'
S 24° 30 E
100'
S 5° 50' W
86'
S 31° 00' E
54'
S 21° 27' W 57'
S 86° 18 E 142'
S 20° 35' E
79'
S 26° 25' W
151'
15.50 ACRES
15.80 ACRES
17.56 ACRES
15.81 ACRES
S 21° 40' W
196'
S 24° 37' E. 1213'
1200'
S 35° 00' W.
S 30° 00' E.
1108.5'
N 20° 11' W.
427'
FORMERLY F. W. ANDREA
County Improved Road
1
2
3
4
Stake at 30'
Agreed line
N 48° 30' E. 567'
120.05
N 82° 24' E
N 53° 55' E
Stake at 25'
S 56° 00' E.
297'
N 49° 05' E
333'
N 32° 30' E
Stake at 30'
N 37° 30' E.
N 60° 20' E.
N 85° 00' E
S 79° 52 E 335'
S 66° 15' E
235'
150'
100'
S 20° 00' E. 340'
S 19° 15' W 400'
ENOREE RIVER
Branch
HIGHWAY S 23-156
PROPERTY OF
R. L. WATERS ET. AL.
LOCATED IN DOUBLE SPRINGS COMMUNITY
O'NEAL TOWNSHIP GREENVILLE COUNTY
SOUTH CAROLINA
SCALE: 1" = 200 FEET
NOV. 23 1956
SURVEY COMPLETED NOV 13 1956
H. S. BROCKMAN, REG. SURVEYOR # 959
GREER, SOUTH CAROLINA.