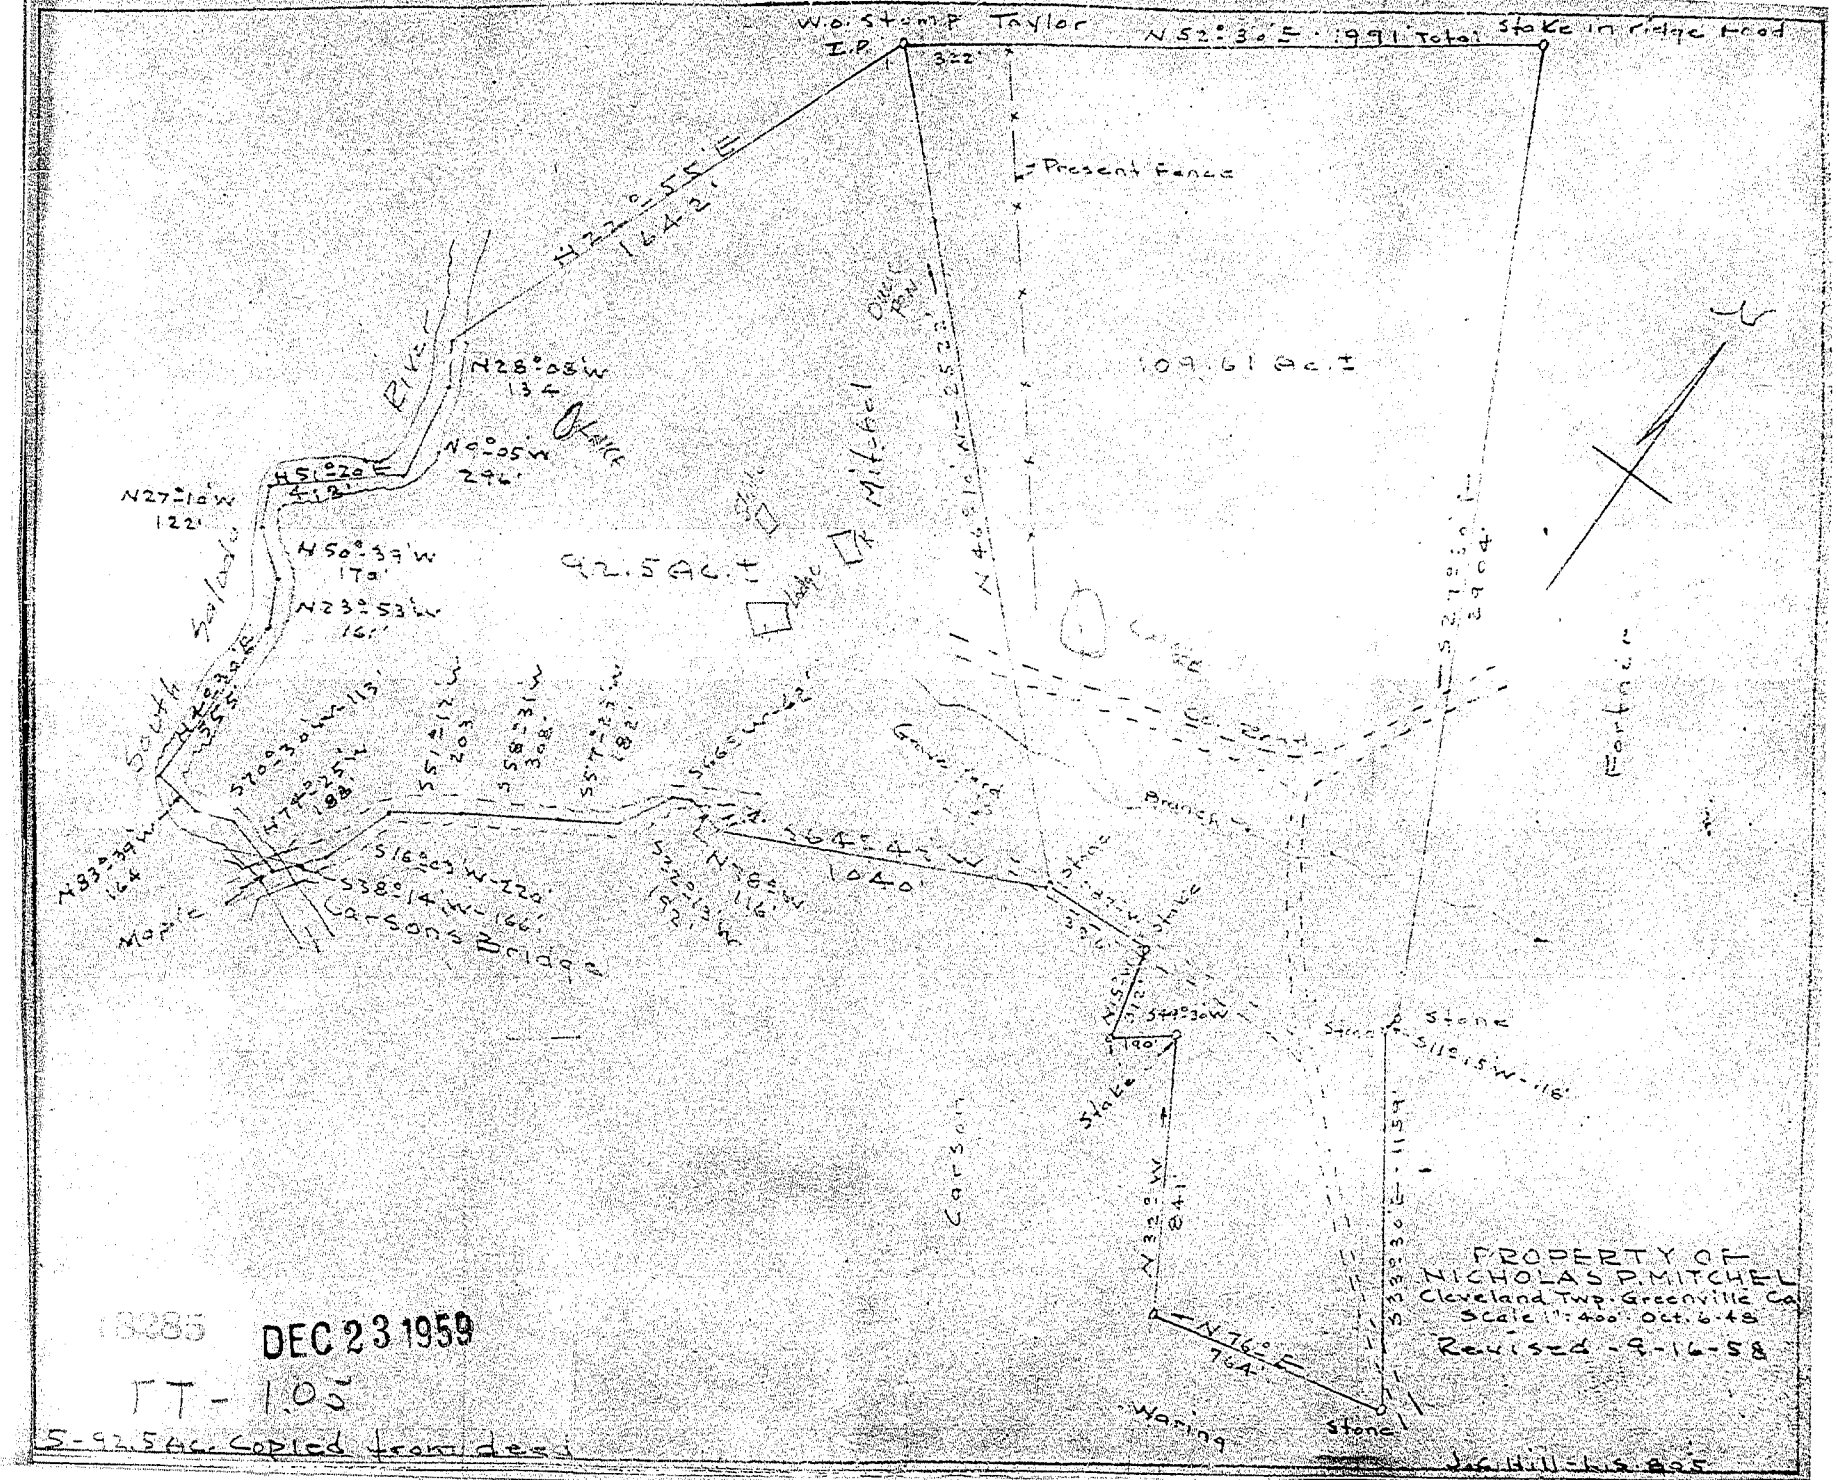
W.O. Stamp Taylor
I.D.
N52°30'E - 1991 Total stake in ridge road
322'
Present Fence
109.61 Ac. ±
92.5 Ac. ±
N22°-55'E
1642'
N28°-08'W
134'
N9°-05'W
296'
N51°-22'E
N27°-10'W
122'
N50°-39'W
178'
N23°-53'W
167'
S70°-30'W-115'
S77°-25'W
188'
S51°-12'W
203'
S58°-31'W
308'
S57°-23'W
182'
S66°-44'W
S16°-03'W-220'
S38°-14'W-166'
N78°-15'W
116'
S20°-13'W
142'
N64°-24'W
1040'
N83°-39'W
164'
Carsons Branch
Cleveland Twp.
Greenville Co.
Fortner
Stake
Stone
S11°-15'W-116'
N3°-30'W
841'
N76°-
764'
S38°-30'E-1159'
Warning
PROPERTY OF
NICHOLAS P. MITCHELL
3 Cleveland Twp. Greenville Co.
Scale 1" = 400' Oct. 6-58
Revised - 9-16-58
Jack Hill this 805
18285
DEC 23 1959
TT - 1.05
5-92.5 Ac. Copied from desc.
1828 5
Filed This 23 Day of Dec. 1959
At 1:05 P.M.
Register of Mesne Conveyance for Greenville County, S.C.