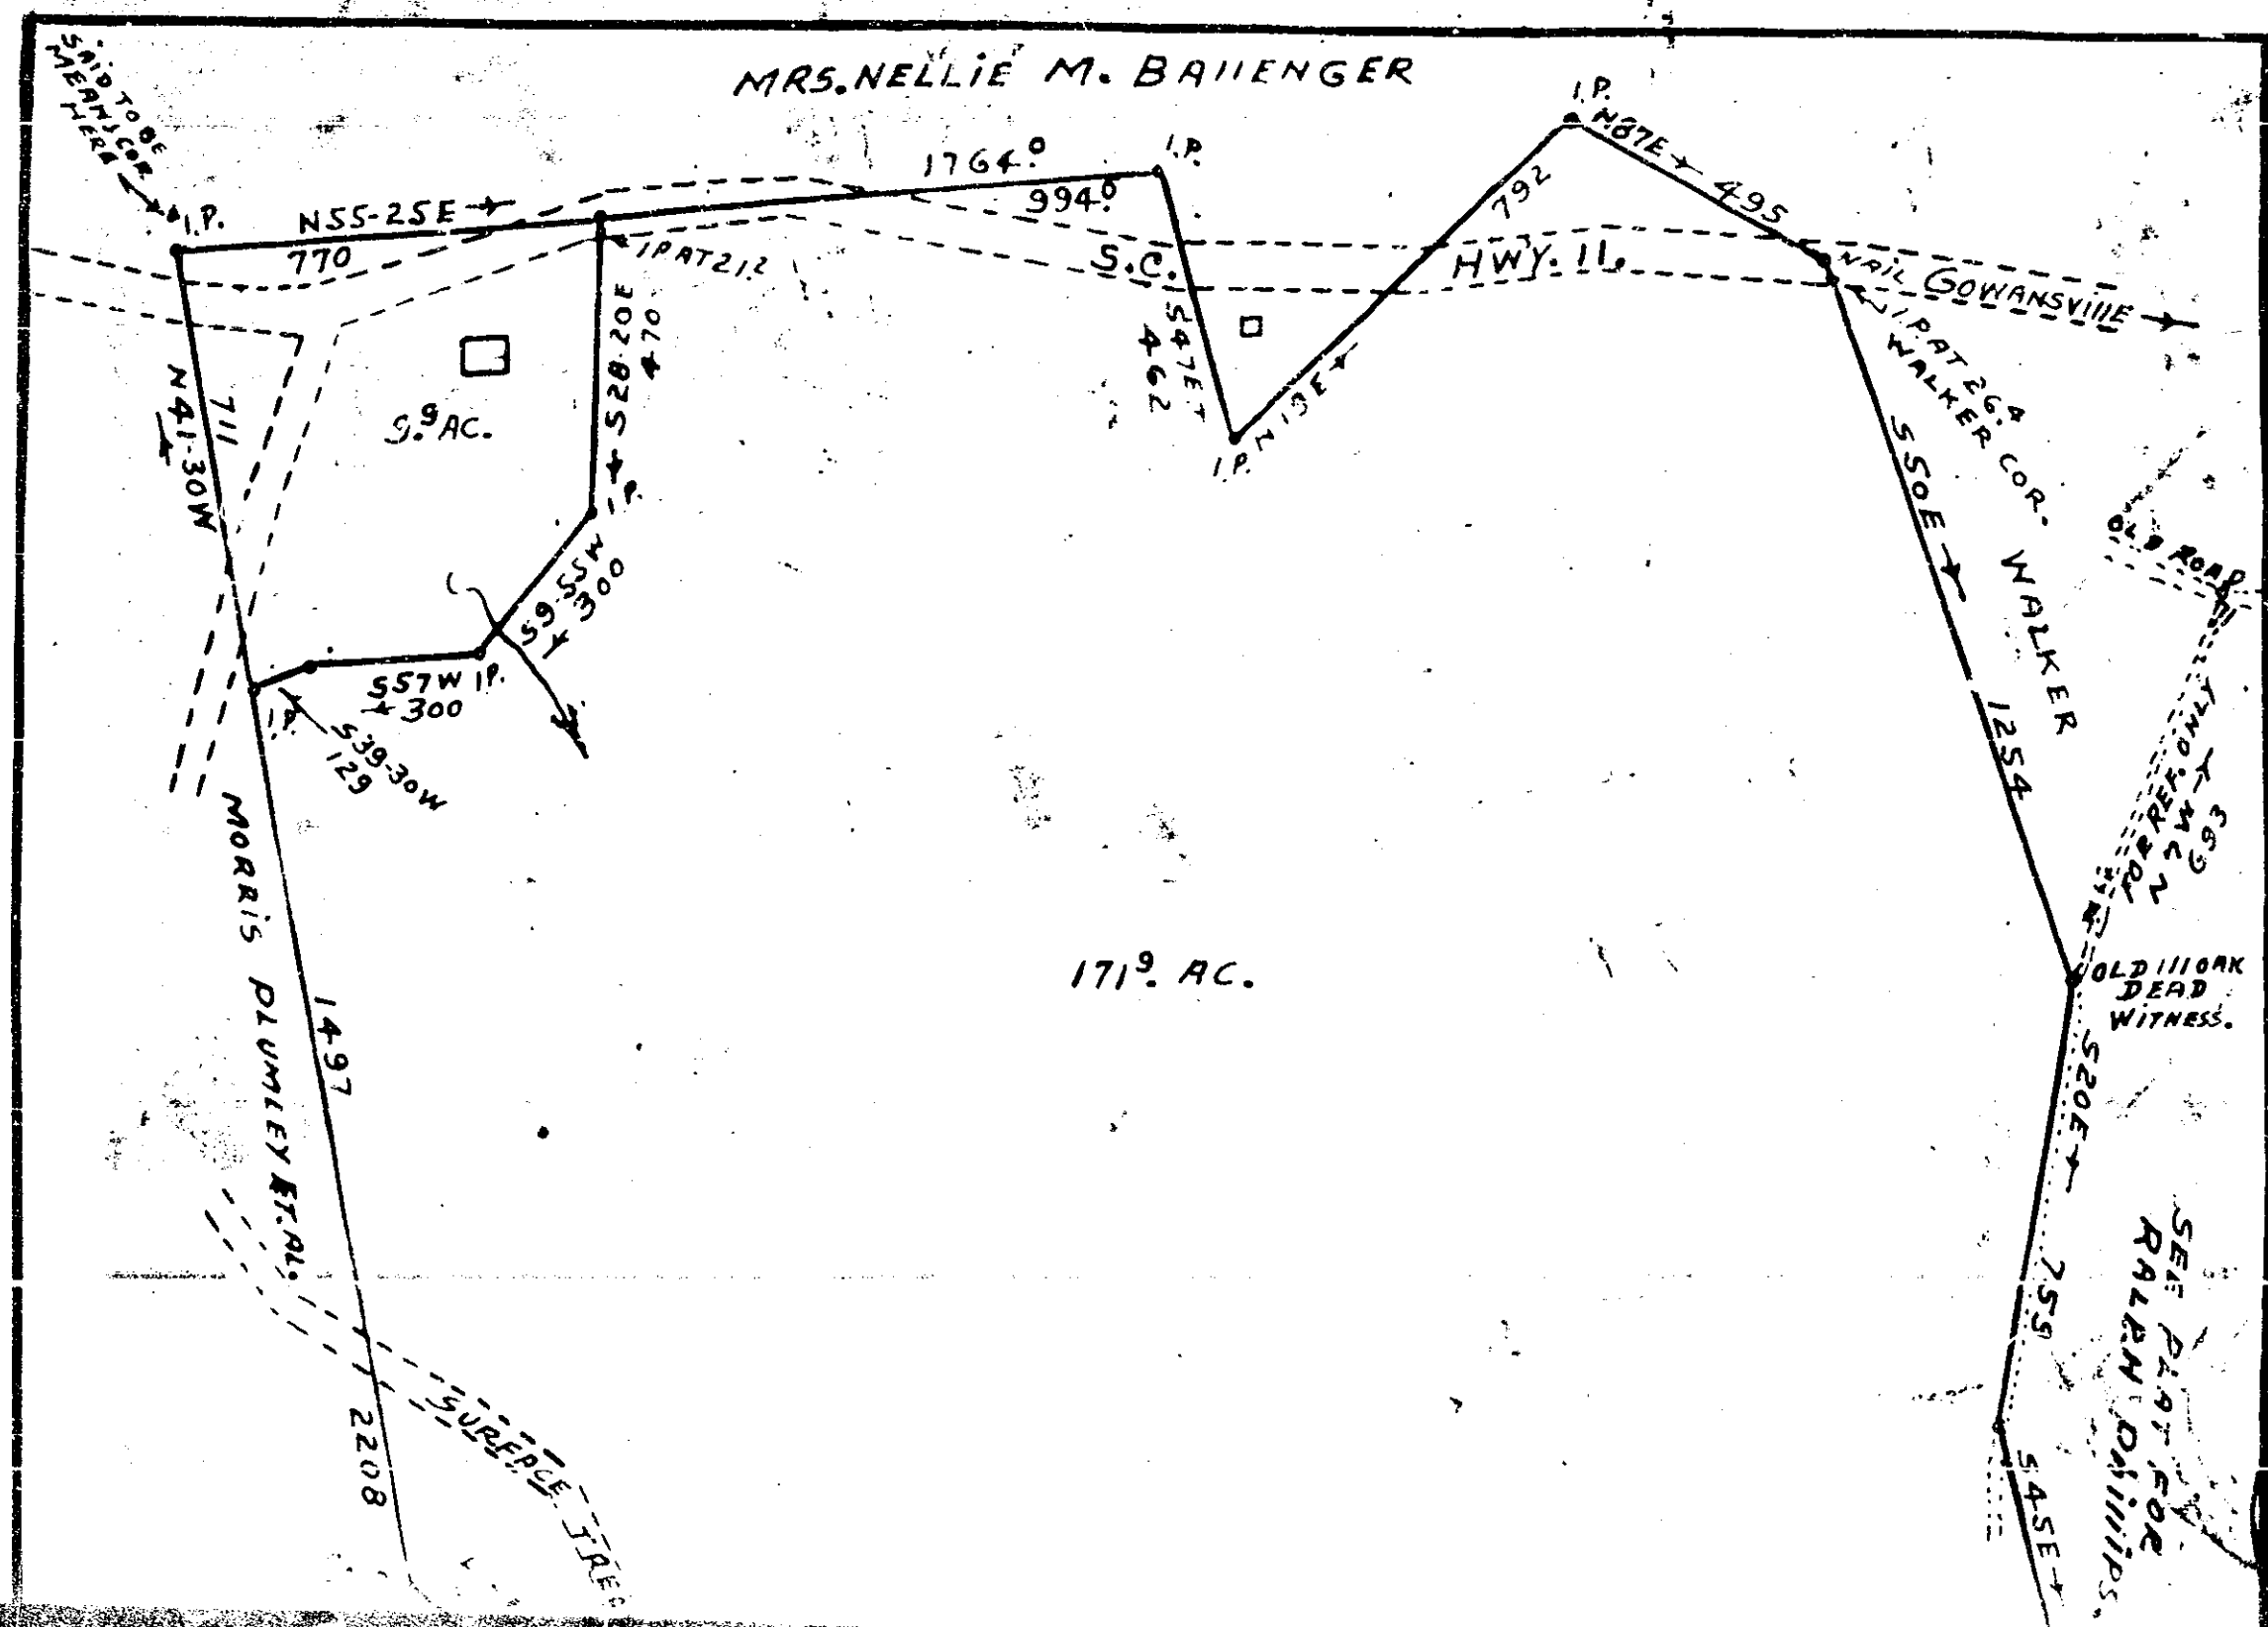
MRS. NELLIE M. BAIIENGER
SAID TO BE MEANS COR. HERE
I.P.
N55-25E
770
1764.0
994.0
I.P.
I.P.
N87E
495
792
S.C.
HWY. 11.
NAIL GOWANSVIIIE
I.P. AT 21.2
S28-20E
470
S47E
462
I.P.
N13E
I.P. AT 26.4
WALKER COR.
S50E
WALKER
1254
OLD ROAD
FOR REF. ONLY
N7W
693
OLD 111 OAK DEAD WITNESS.
S20E
755
S45E
SEE PLAT FOR RALPH DAIIIIPS.
N41-30W
711
9.9 AC.
S9-55W
300
S57W
300
I.P.
S39-30W
129
MORRIS PLUMLEY ET. AL.
1497
2208
SURFACE TREE
171.9 AC.