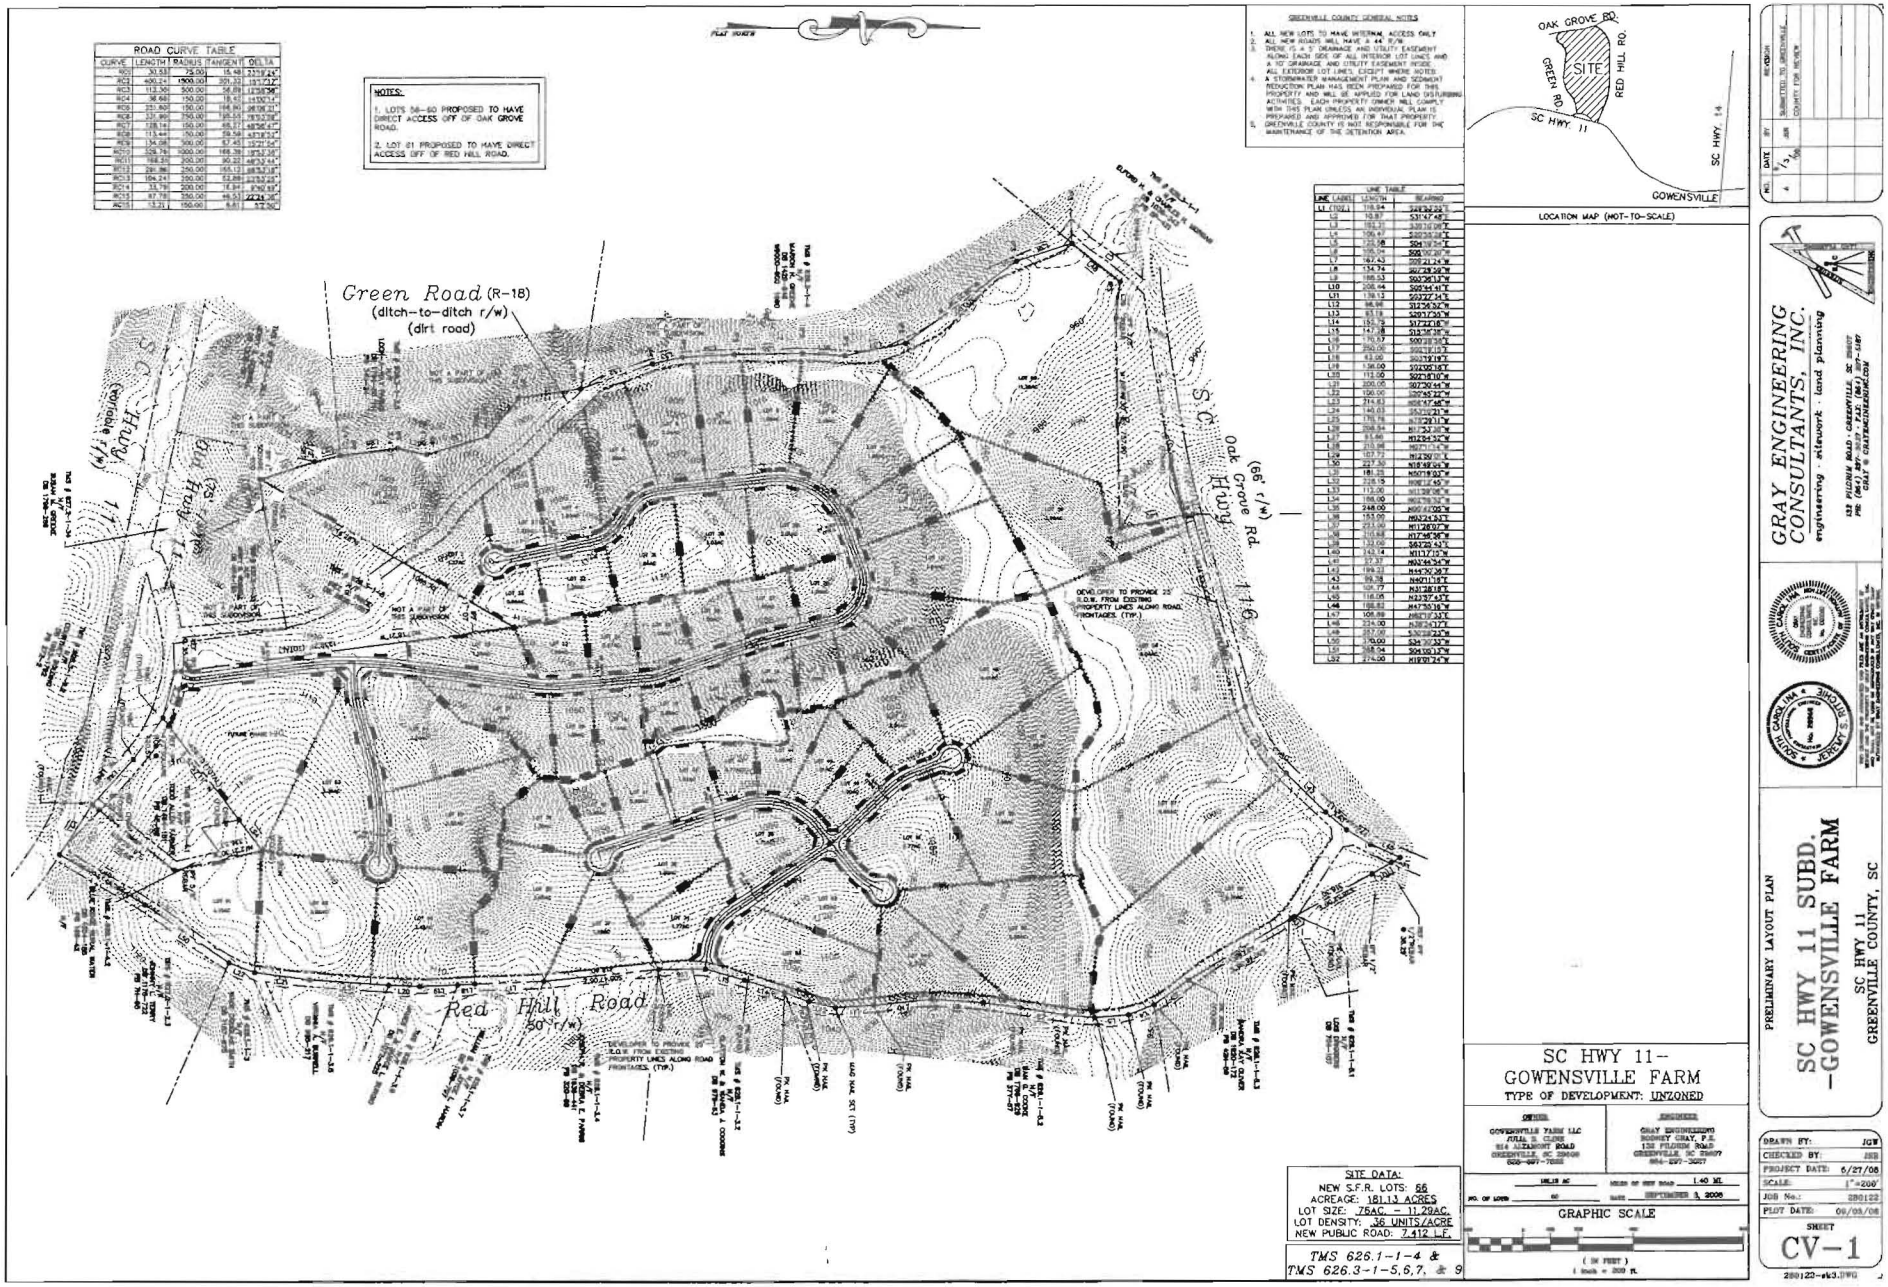

ROAD CURVE TABLE				
CURVE	LENGTH	RADIUS	TANGENT	DELTA
RC1	30.53	75.00	15.48	23°19'49"
RC2	400.24	1900.00	201.32	12°04'12"
RC3	112.50	300.00	56.89	21°29'06"
RC4	38.68	150.00	19.47	14°46'14"
RC5	251.80	150.00	164.80	96°09'23"
RC6	231.85	250.00	125.05	53°08'28"
RC7	128.14	150.00	68.27	48°56'47"
RC8	113.44	150.00	59.56	43°19'53"
RC9	134.08	300.00	67.45	25°36'54"
RC10	329.78	1000.00	166.39	18°53'36"
RC11	198.31	200.00	90.22	56°50'14"
RC12	281.86	250.00	155.12	64°36'18"
RC13	104.24	350.00	52.89	17°03'53"
RC14	33.78	200.00	16.94	9°40'55"
RC15	97.78	350.00	49.53	16°00'39"
RC16	13.21	150.00	6.61	5°02'50"

LINE TABLE		
LINE (LABEL)	LENGTH	BEARING
L1 (TIE)	118.64	S48°26'22"E
L2	10.87	S31°47'48"E
L3	182.31	S35°16'08"E
L4	106.42	S20°56'16"E
L5	123.18	S04°18'34"E
L6	165.04	S06°00'20"W
L7	187.42	S08°21'24"W
L8	134.74	S01°28'36"W
L9	188.53	S02°36'13"W
L10	208.44	S05°44'41"E
L11	139.13	S03°27'34"E
L12	98.86	S12°56'56"E
L13	93.15	S20°17'20"W
L14	150.19	S17°22'18"W
L15	147.18	S12°35'26"W
L16	170.57	S00°28'38"E
L17	250.00	S00°18'19"E
L18	83.00	S02°19'19"E
L19	136.00	S02°05'18"E
L20	112.00	S07°41'10"E
L21	205.00	S07°30'45"E
L22	150.00	S00°45'20"W
L23	214.63	S05°47'46"E
L24	140.03	S13°21'21"W
L25	170.76	S13°29'11"W
L26	208.81	S17°57'26"W
L27	83.66	N12°54'52"W
L28	203.98	N07°11'14"W
L29	207.71	N12°39'01"E
L30	227.30	N18°48'26"W
L31	181.33	N50°18'00"W
L32	218.15	N78°15'49"W
L33	112.00	N01°39'08"W
L34	106.00	N01°39'08"W
L35	248.00	N66°43'05"W
L36	183.00	N84°24'33"E
L37	203.61	N11°28'01"W
L38	210.66	N17°46'36"E
L39	113.06	S61°20'43"E
L40	114.14	N11°17'15"E
L41	57.37	N84°46'34"W
L42	199.22	N14°30'39"E
L43	99.38	N60°11'58"E
L44	106.17	N31°28'18"E
L45	116.05	N23°57'43"E
L46	188.83	N47°50'18"W
L47	108.88	N82°13'43"E
L48	214.00	S78°24'17"E
L49	257.00	S36°58'27"E
L50	73.00	S24°30'30"E
L51	98.14	S06°00'16"E
L52	274.00	N19°01'24"W