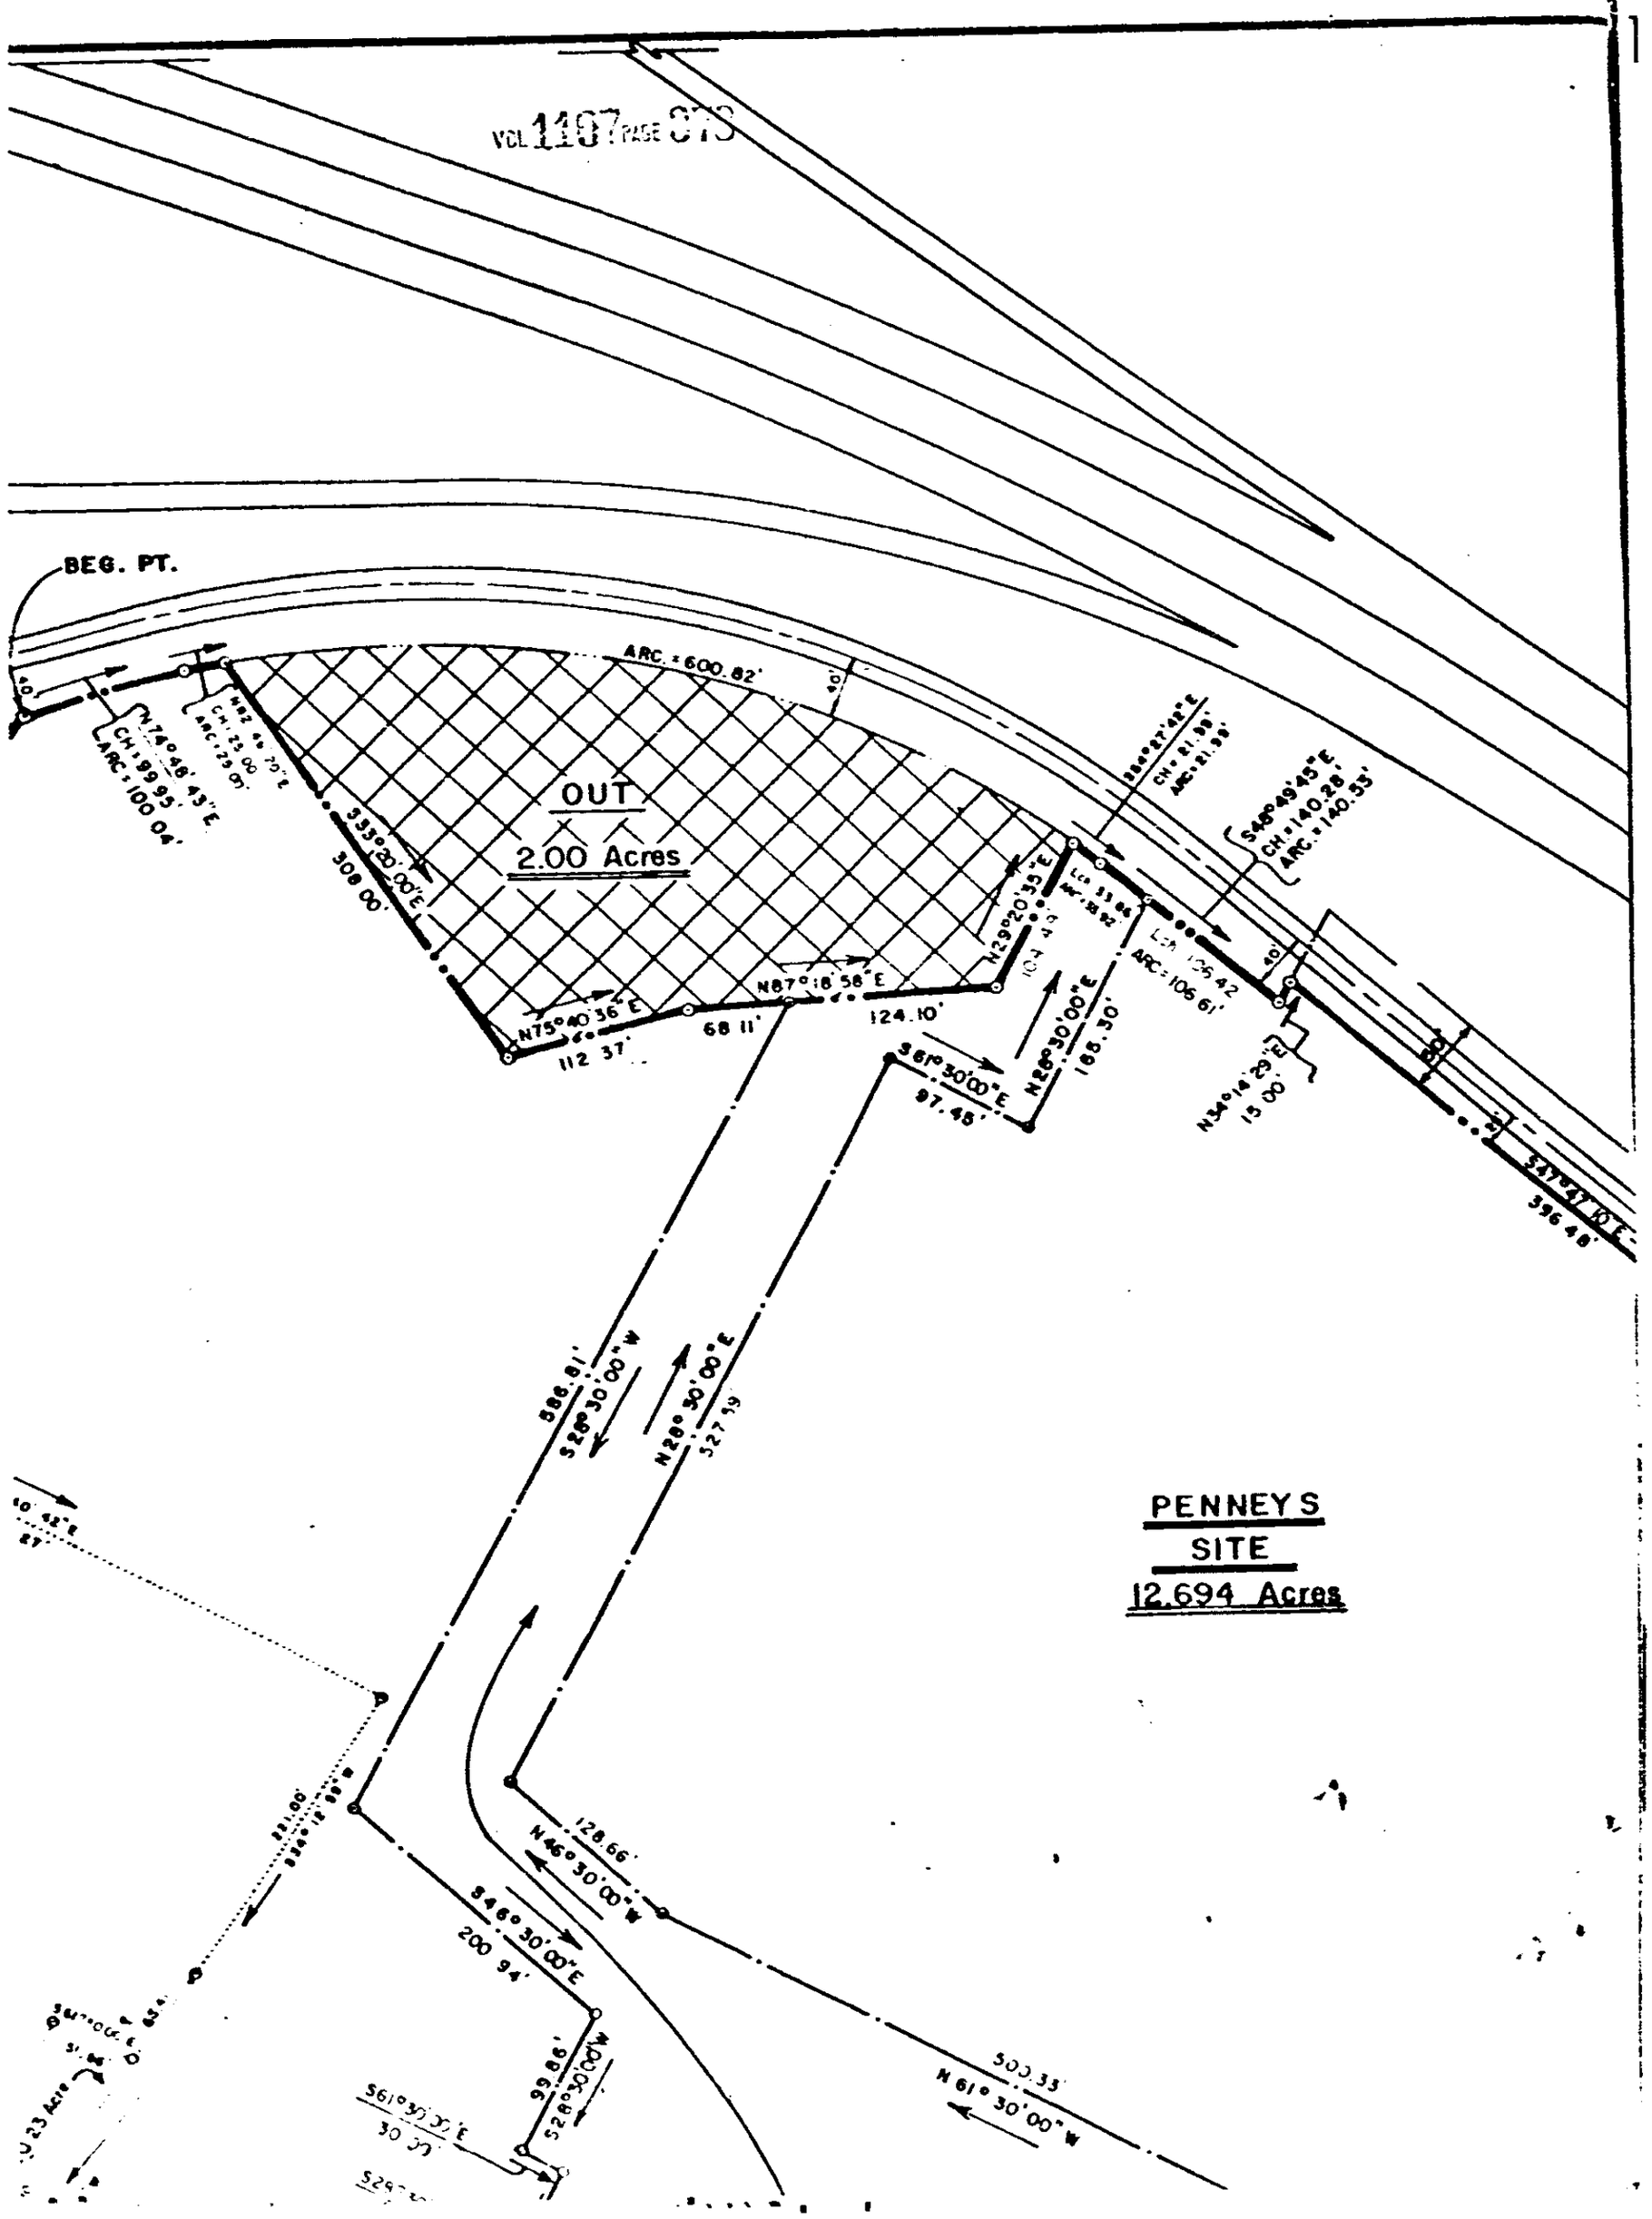
VOL 1187 PAGE 373
BEG. PT.
ARC = 600.82'
OUT
2.00 Acres
PENNEYS
SITE
12.694 Acres
S46°49'45"E
CH = 140.28'
ARC = 140.53'
N74°48'43"E
CH = 99.95'
ARC = 100.04'
N87°18'58"E
124.10'
N75°40'36"E
112.37'
68.11'
S61°30'00"E
97.48'
N28°30'00"E
165.30'
N34°14'29"E
15.00'
S47°47'10"E
396.48'
S28°30'00"W
586.81'
N28°30'00"E
527.59'
128.66'
N46°30'00"W
S46°30'00"E
200.94'
99.86'
S28°30'00"W
N61°30'00"W
300.33'
0.23 Acre

037
4328 RV-2