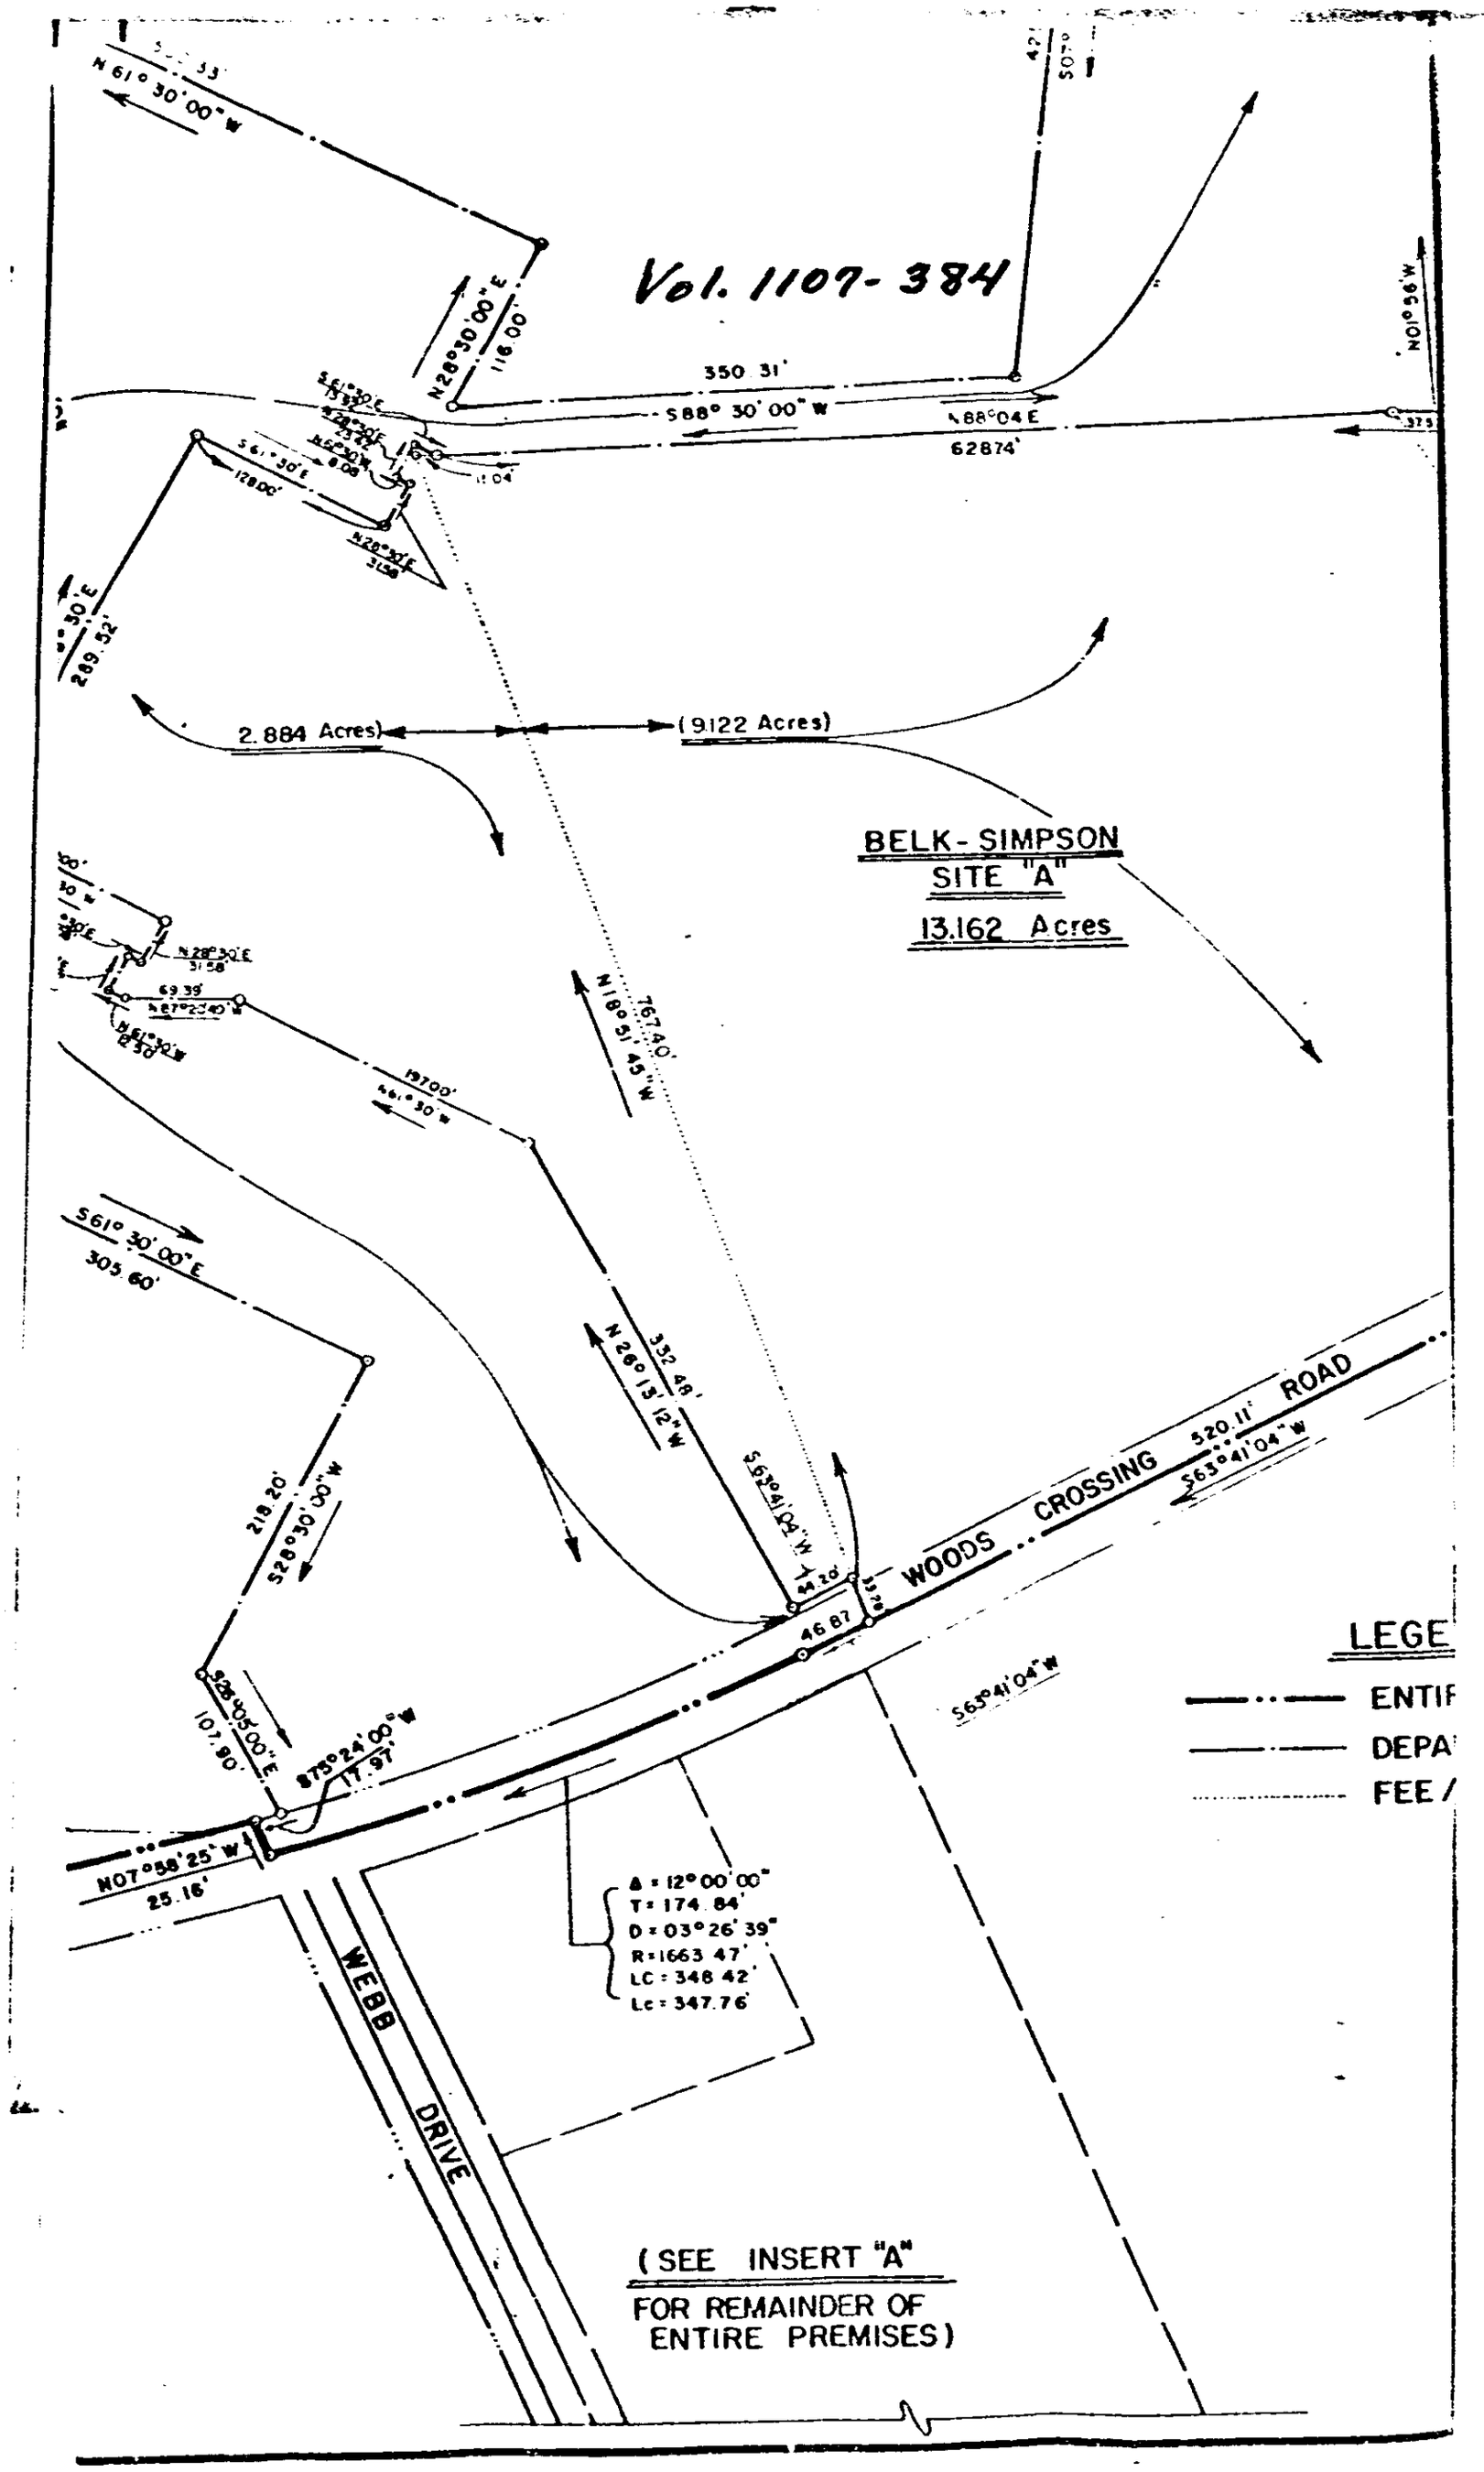
Vol. 1107-384
N 61° 30' 00" W
N 28° 30' 00" E
116.00'
350.31'
S 88° 30' 00" W
N 88° 04' E
628.74'
N 01° 56' W
S 61° 30' E
128.00'
289.52'
2.884 Acres)
(9.122 Acres)
BELK-SIMPSON
SITE "A"
13.162 Acres
767.40'
N 18° 51' 45" W
197.00'
S 61° 30' 00" E
305.60'
332.48'
N 26° 13' 12" W
218.20'
S 28° 30' 00" W
S 62° 41' 04" W
WOODS CROSSING ROAD
520.11'
S 63° 41' 04" W
S 28° 30' 00" E
107.90'
S 73° 24' 00" W
17.97'
N 07° 58' 25" W
25.16'
Δ = 12° 00' 00"
T = 174.84'
D = 03° 26' 39"
R = 1663.47'
LC = 348.42'
Lc = 347.76'
WEBB DRIVE
(SEE INSERT "A"
FOR REMAINDER OF
ENTIRE PREMISES)
LEGE
ENTIF
DEPA
FEE /

4328 RV-2