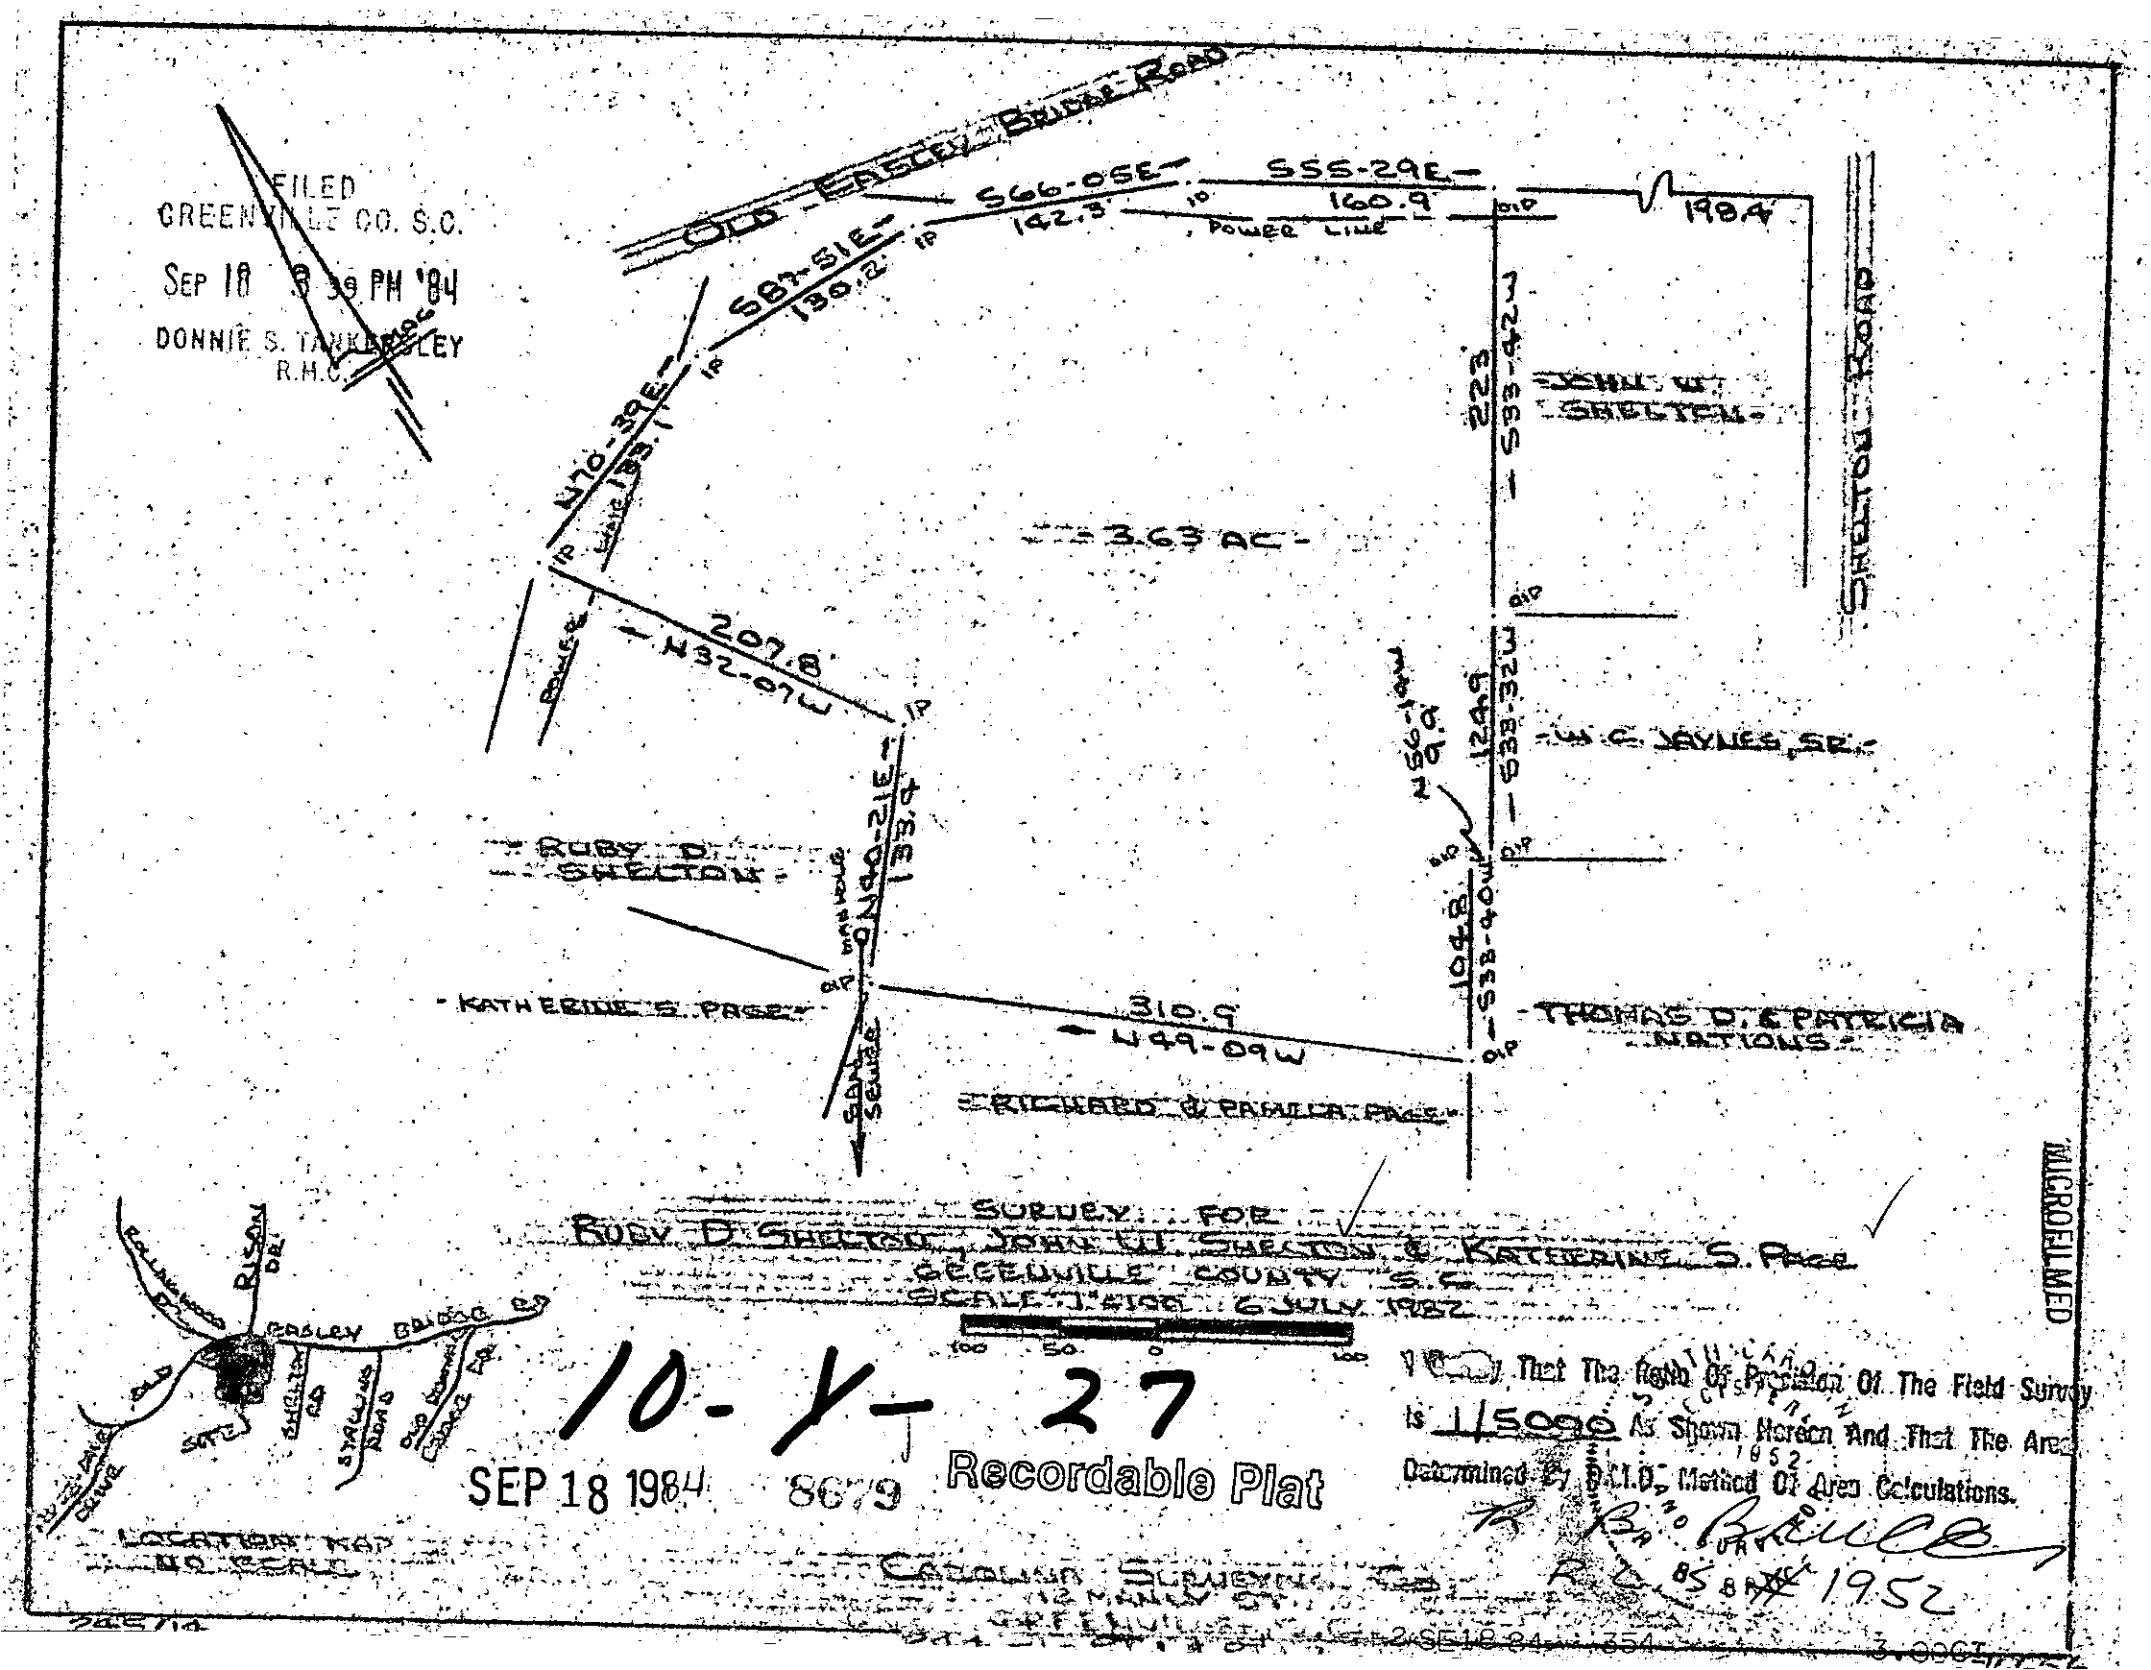
FILED
GREENVILLE CO. S.C.
SEP 18 3 39 PM '84
DONNIE S. TANKERSLEY
R.H.C.
OLD EASLEY BRIDGE ROAD
S66-05E
142.3
S55-29E
160.9
POWER LINE
1984
SHELTON ROAD
S84-51E
130.2
N70-39E
139.1
IP
IP LINE
POWER
N24-55E
223
JOHN W. SHELTON
3.63 AC
207.8
N32-07W
N56-14W
99.0
N24-55E
1246
W. C. JAYNES, SR.
RUBY D. SHELTON
N40-21E
133.4
SANITARY SEWER
S38-40E
1048
KATHERINE S. PAGE
310.9
N49-09W
THOMAS D. & PATRICIA NEATIONS
RICHARD & PAMELA PAGE
SURVEY FOR
RUBY D. SHELTON, JOHN W. SHELTON & KATHERINE S. PAGE
GREENVILLE COUNTY, S.C.
SCALE 1"=100' 6 JULY 1982
100 50 0 100
LOCATION MAP
NO SCALE
EASLEY BRIDGE RD
RISON DR
SHELTON RD
STATELINE RD
I hereby That The Ratio Of Precision Of The Field Survey
is 1/5000 As Shown Hereon And That The Area
Determined By C.I.D. Method Of Area Calculations.
R.L.S. No. 1952
CATALUNA SURVEYING CO.
12 MANLY ST.
GREENVILLE, S.C.
10-Y-27
SEP 18 1984
8679
Recordable Plat
MICROFILMED
PAGE 1/4
2-SE-18-84 354
3-09CI