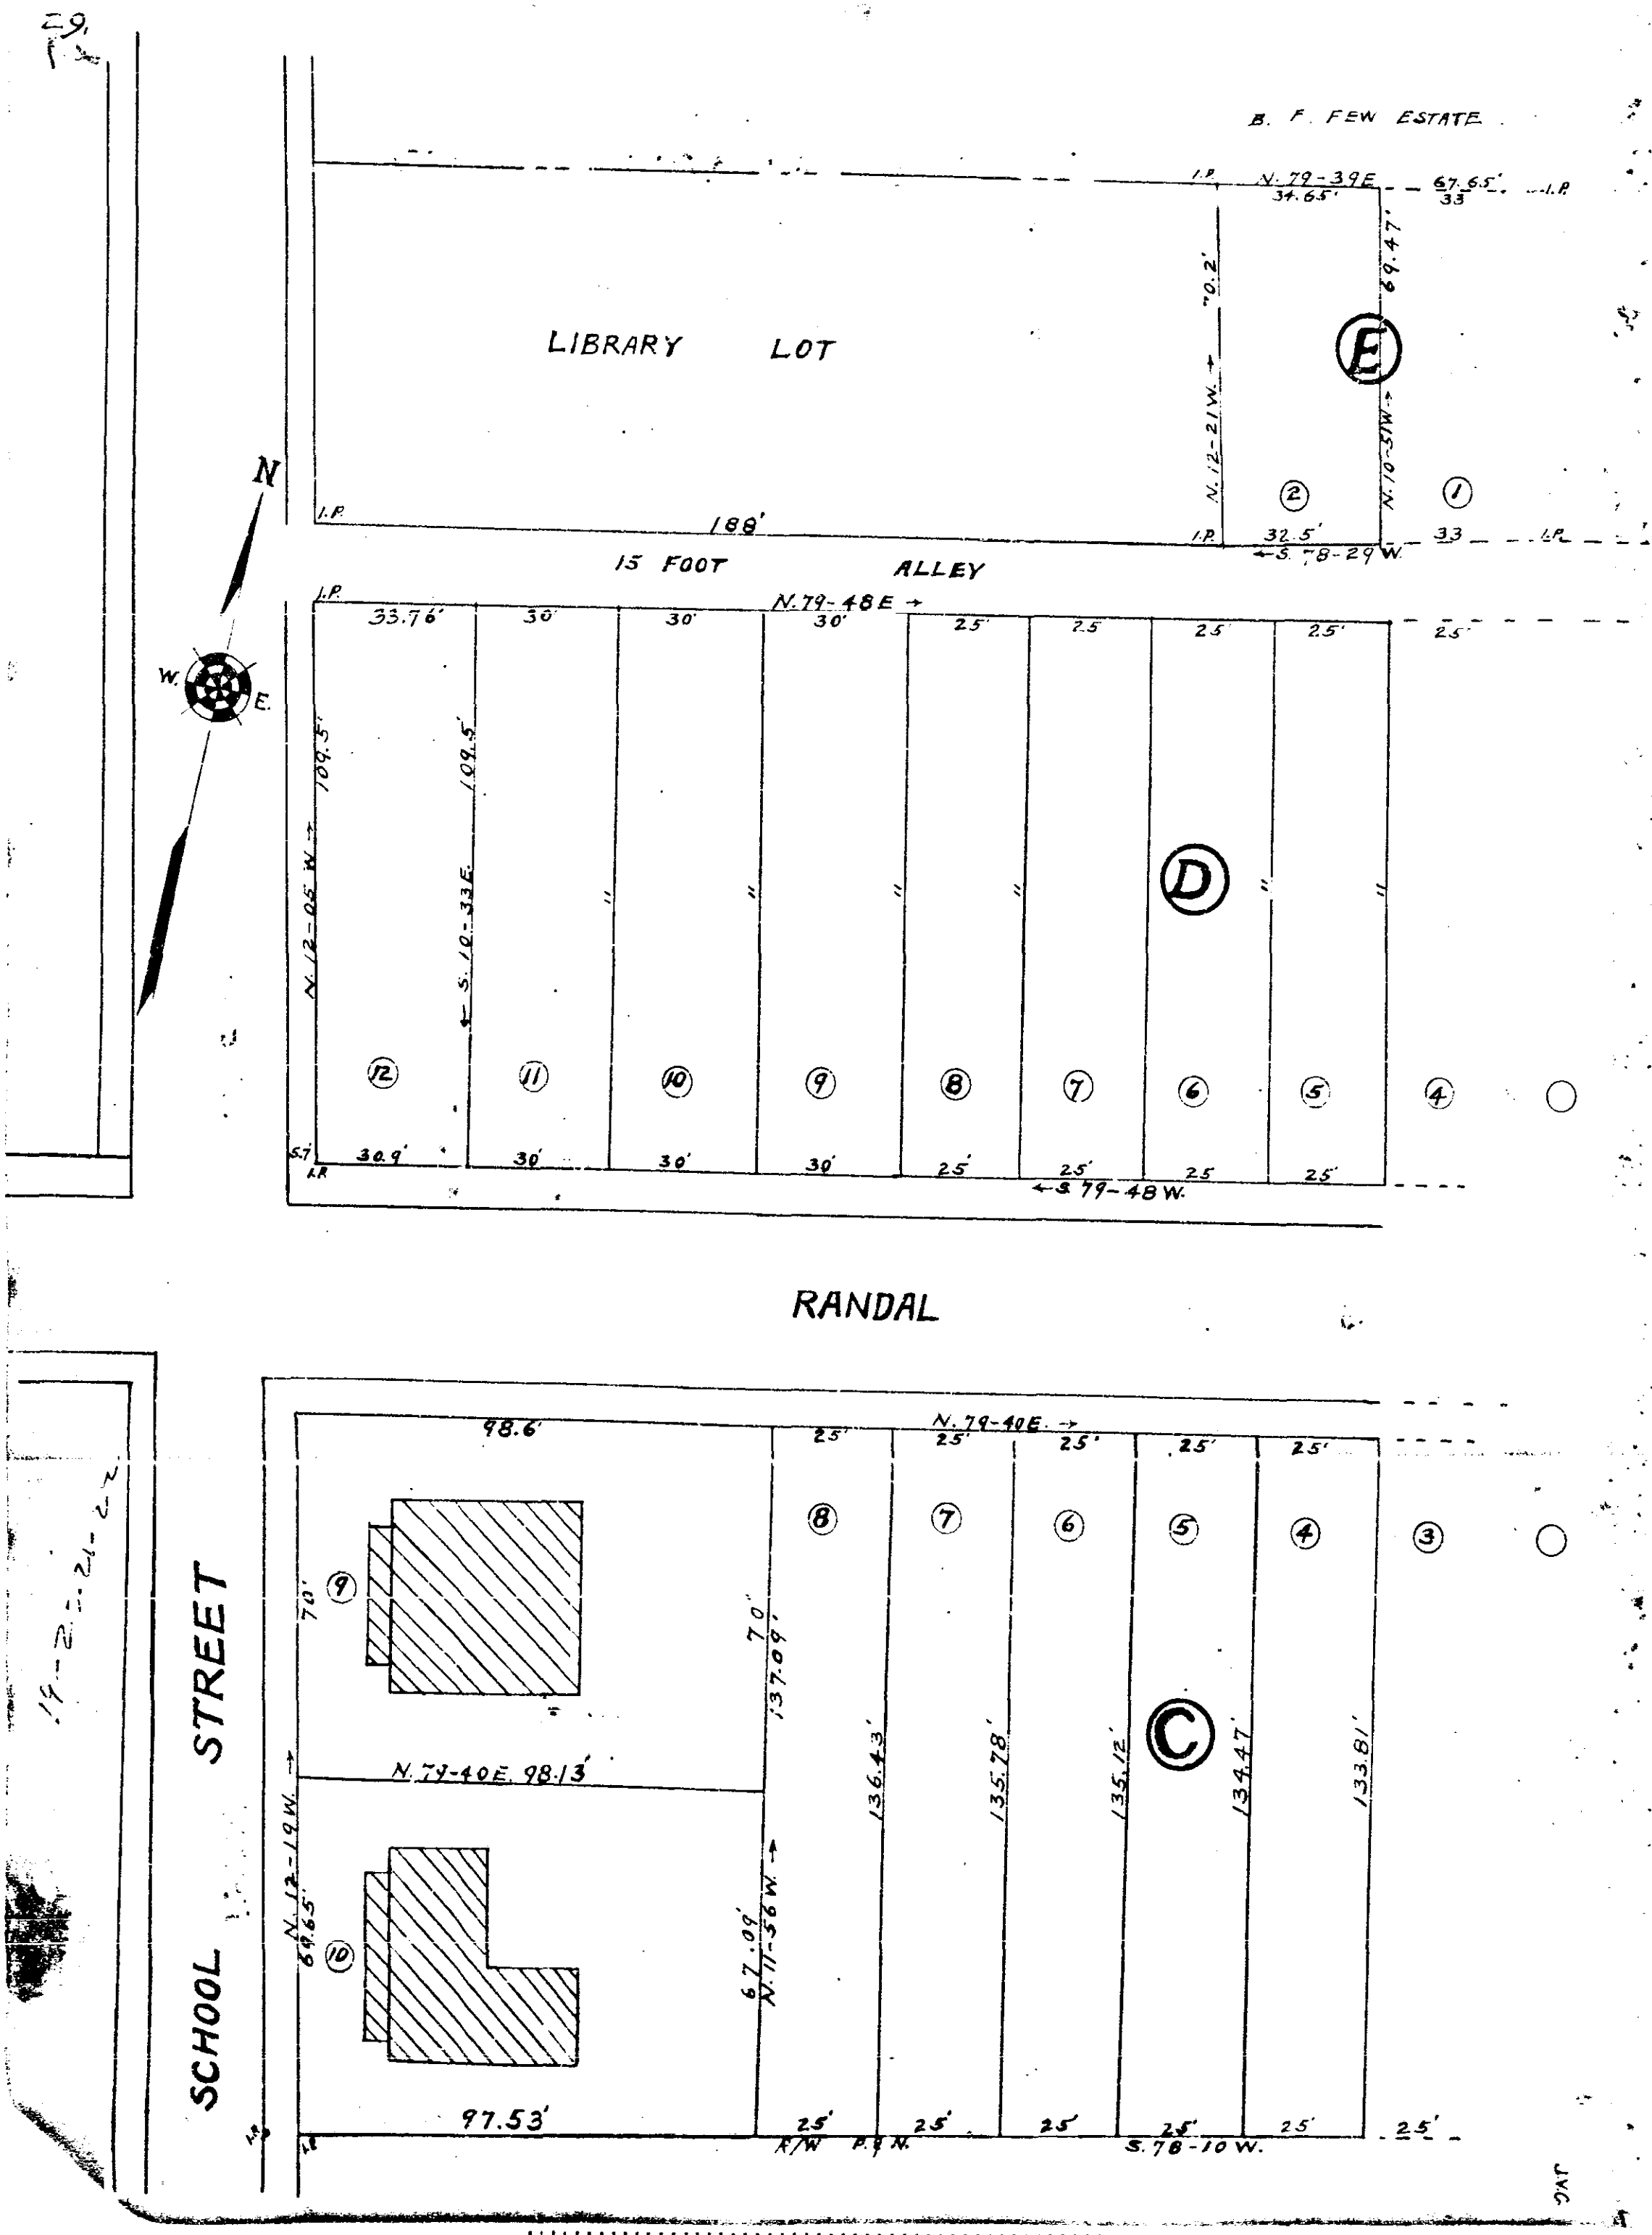
B. F. FEW ESTATE
LIBRARY LOT
N. 79-39E
34.65'
67.65'
33
69.47'
70.2'
N. 12-21W.
N. 10-51W.
E
2
1
188'
32.5'
S. 78-29W.
15 FOOT ALLEY
N. 79-48E
33.76'
30'
25'
109.5'
N. 12-05 W.
S. 10-33E.
D
12
11
10
9
8
7
6
5
4
30.9'
S. 79-48 W.
N
W.
E.
RANDAL
N. 79-40E.
98.6'
70'
137.09'
N. 79-40E. 98.13'
N. 12-19W.
69.65'
67.09'
N. 11-36W.
136.43'
135.78'
135.12'
134.47'
133.81'
C
97.53'
F/W
P.&N.
S. 78-10 W.
SCHOOL STREET