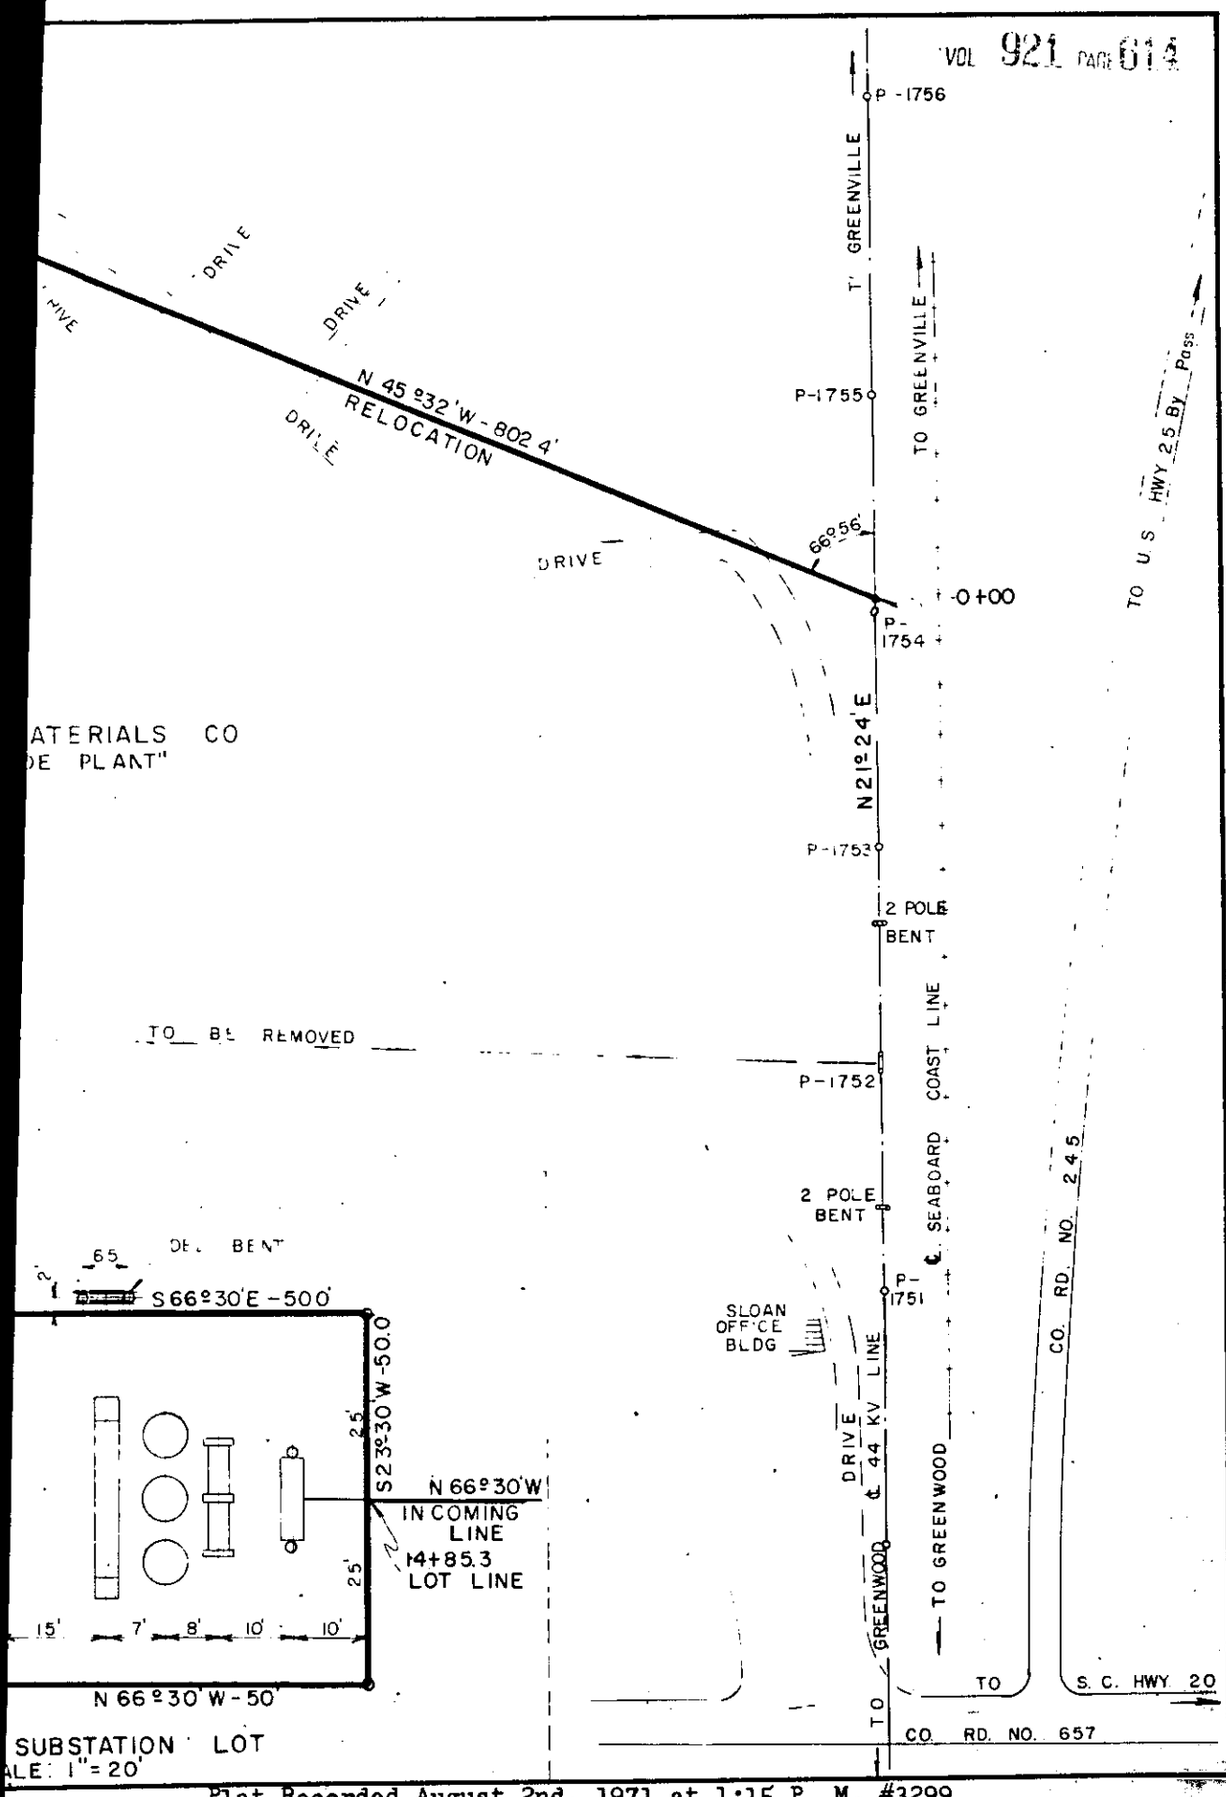

Plat Recorded August 2nd, 1971 at 1:15 P. M. #3299