Plat Book-K-Page 98

98
98

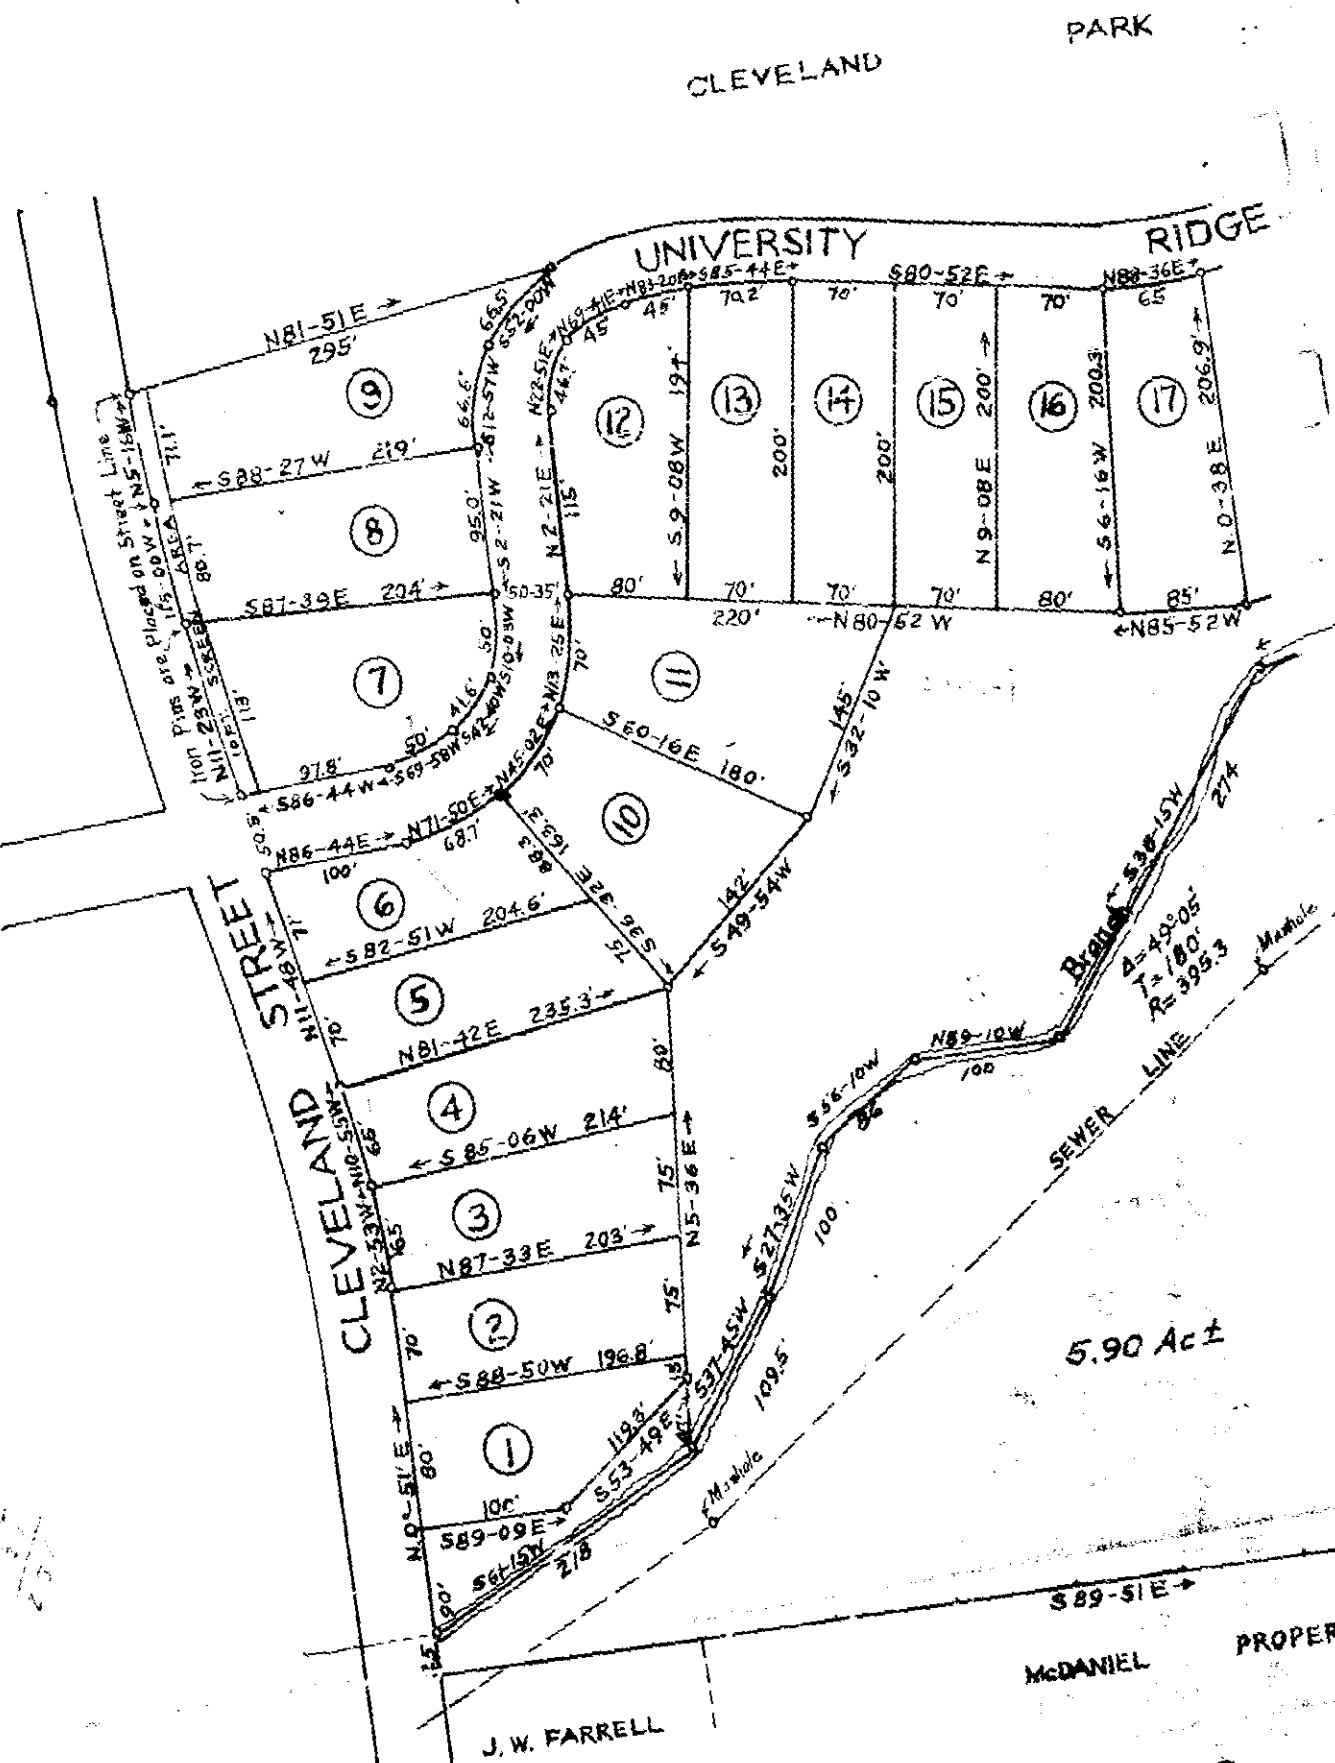

13121 K 4 Spt 41 548-49

Ollie Farnsworth

MAP · NO · 2
CLEVELAND · TERRACE
PROPERTY · OF
W · C · CLEVELAND
GREENVILLE · S · C ·
Scale : 1" = 100' May, 1931

DALTON & NEVES · ENGRS ·
GREENVILLE · S · C ·

For Previous Plat—
See I, 85-86.

Field Book No. 139-150