Plat Book 21 Page [illegible]

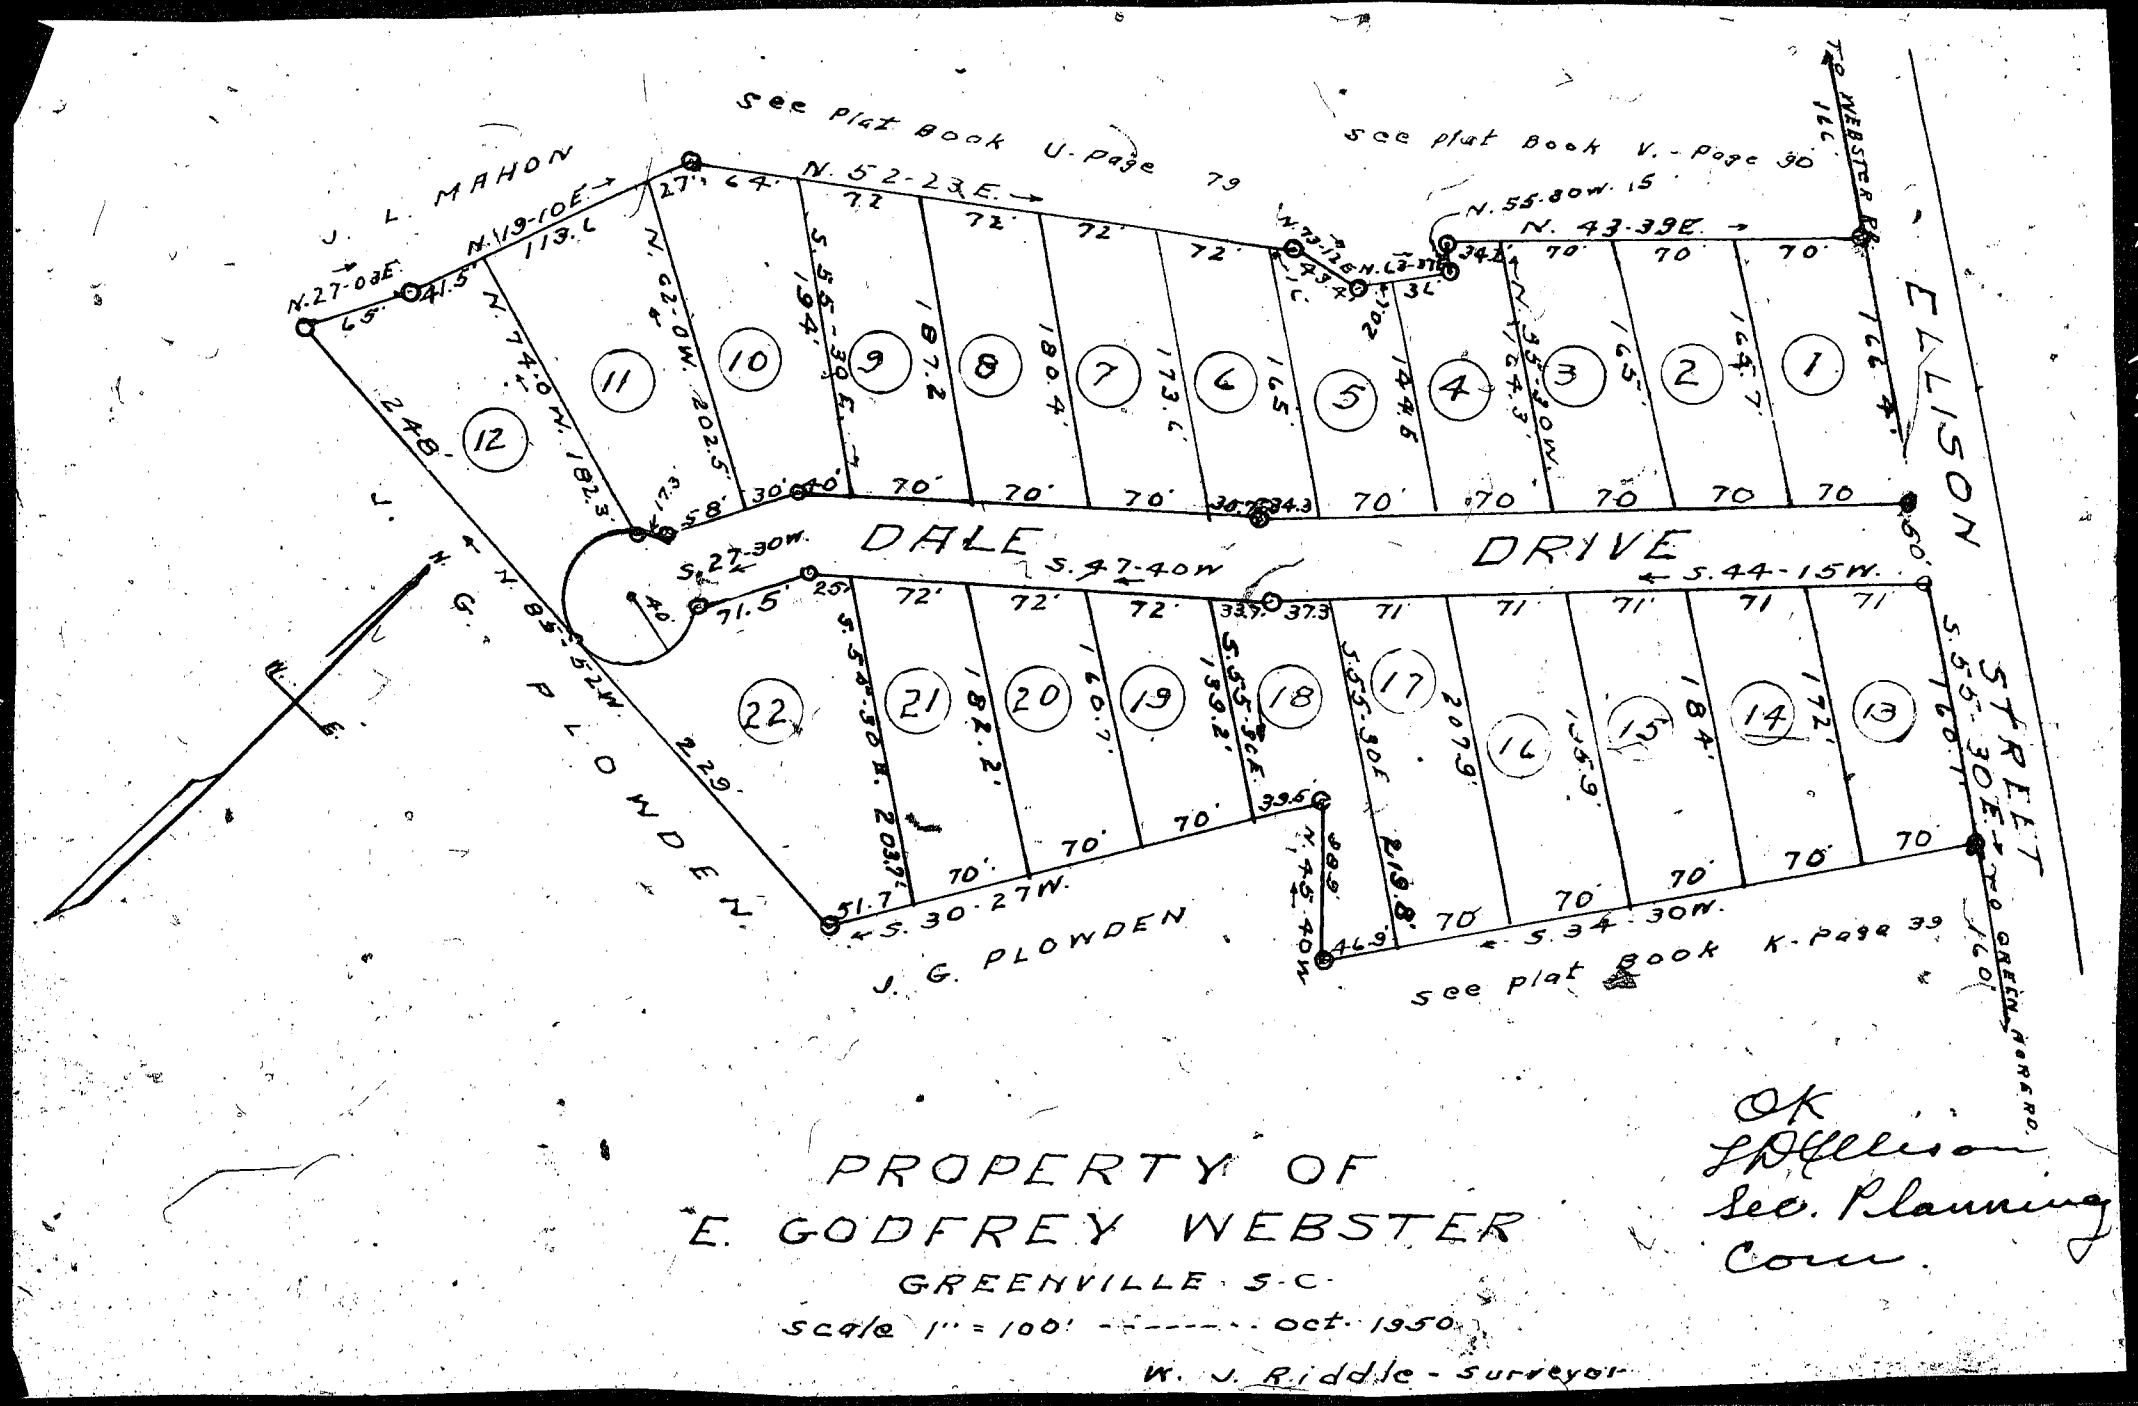
See Plat Book U-Page 79
See plat Book V.-Page 30
J. L. MAHON
J. G. PLOWDEN
J. G. PLOWDEN
See plat Book K-Page 39
To WEBSTER Rd.
To GREEN FOREST Rd.
ELLISON STREET
DALE DRIVE
N. 52-23 E.
N. 55-30 W. 15
N. 43-39 E.
N. 119-10 E.
N. 27-03 E.
N. 22-00 W. 202.5
N. 74-0 W. 182.3
N. 85-52 W.
S. 27-30 W.
S. 47-40 W.
S. 44-15 W.
S. 55-30 E.
S. 34-30 W.
S. 30-27 W.
N. 45-40 W.
S. 55-30 E.
S. 55-30 E.
S. 34-30 E. 203.7
N. 73-12 E.
N. 63-37 E.
N. 73-30 W.
S. 55-30 E.
S. 55-30 E.
S. 55-30 E