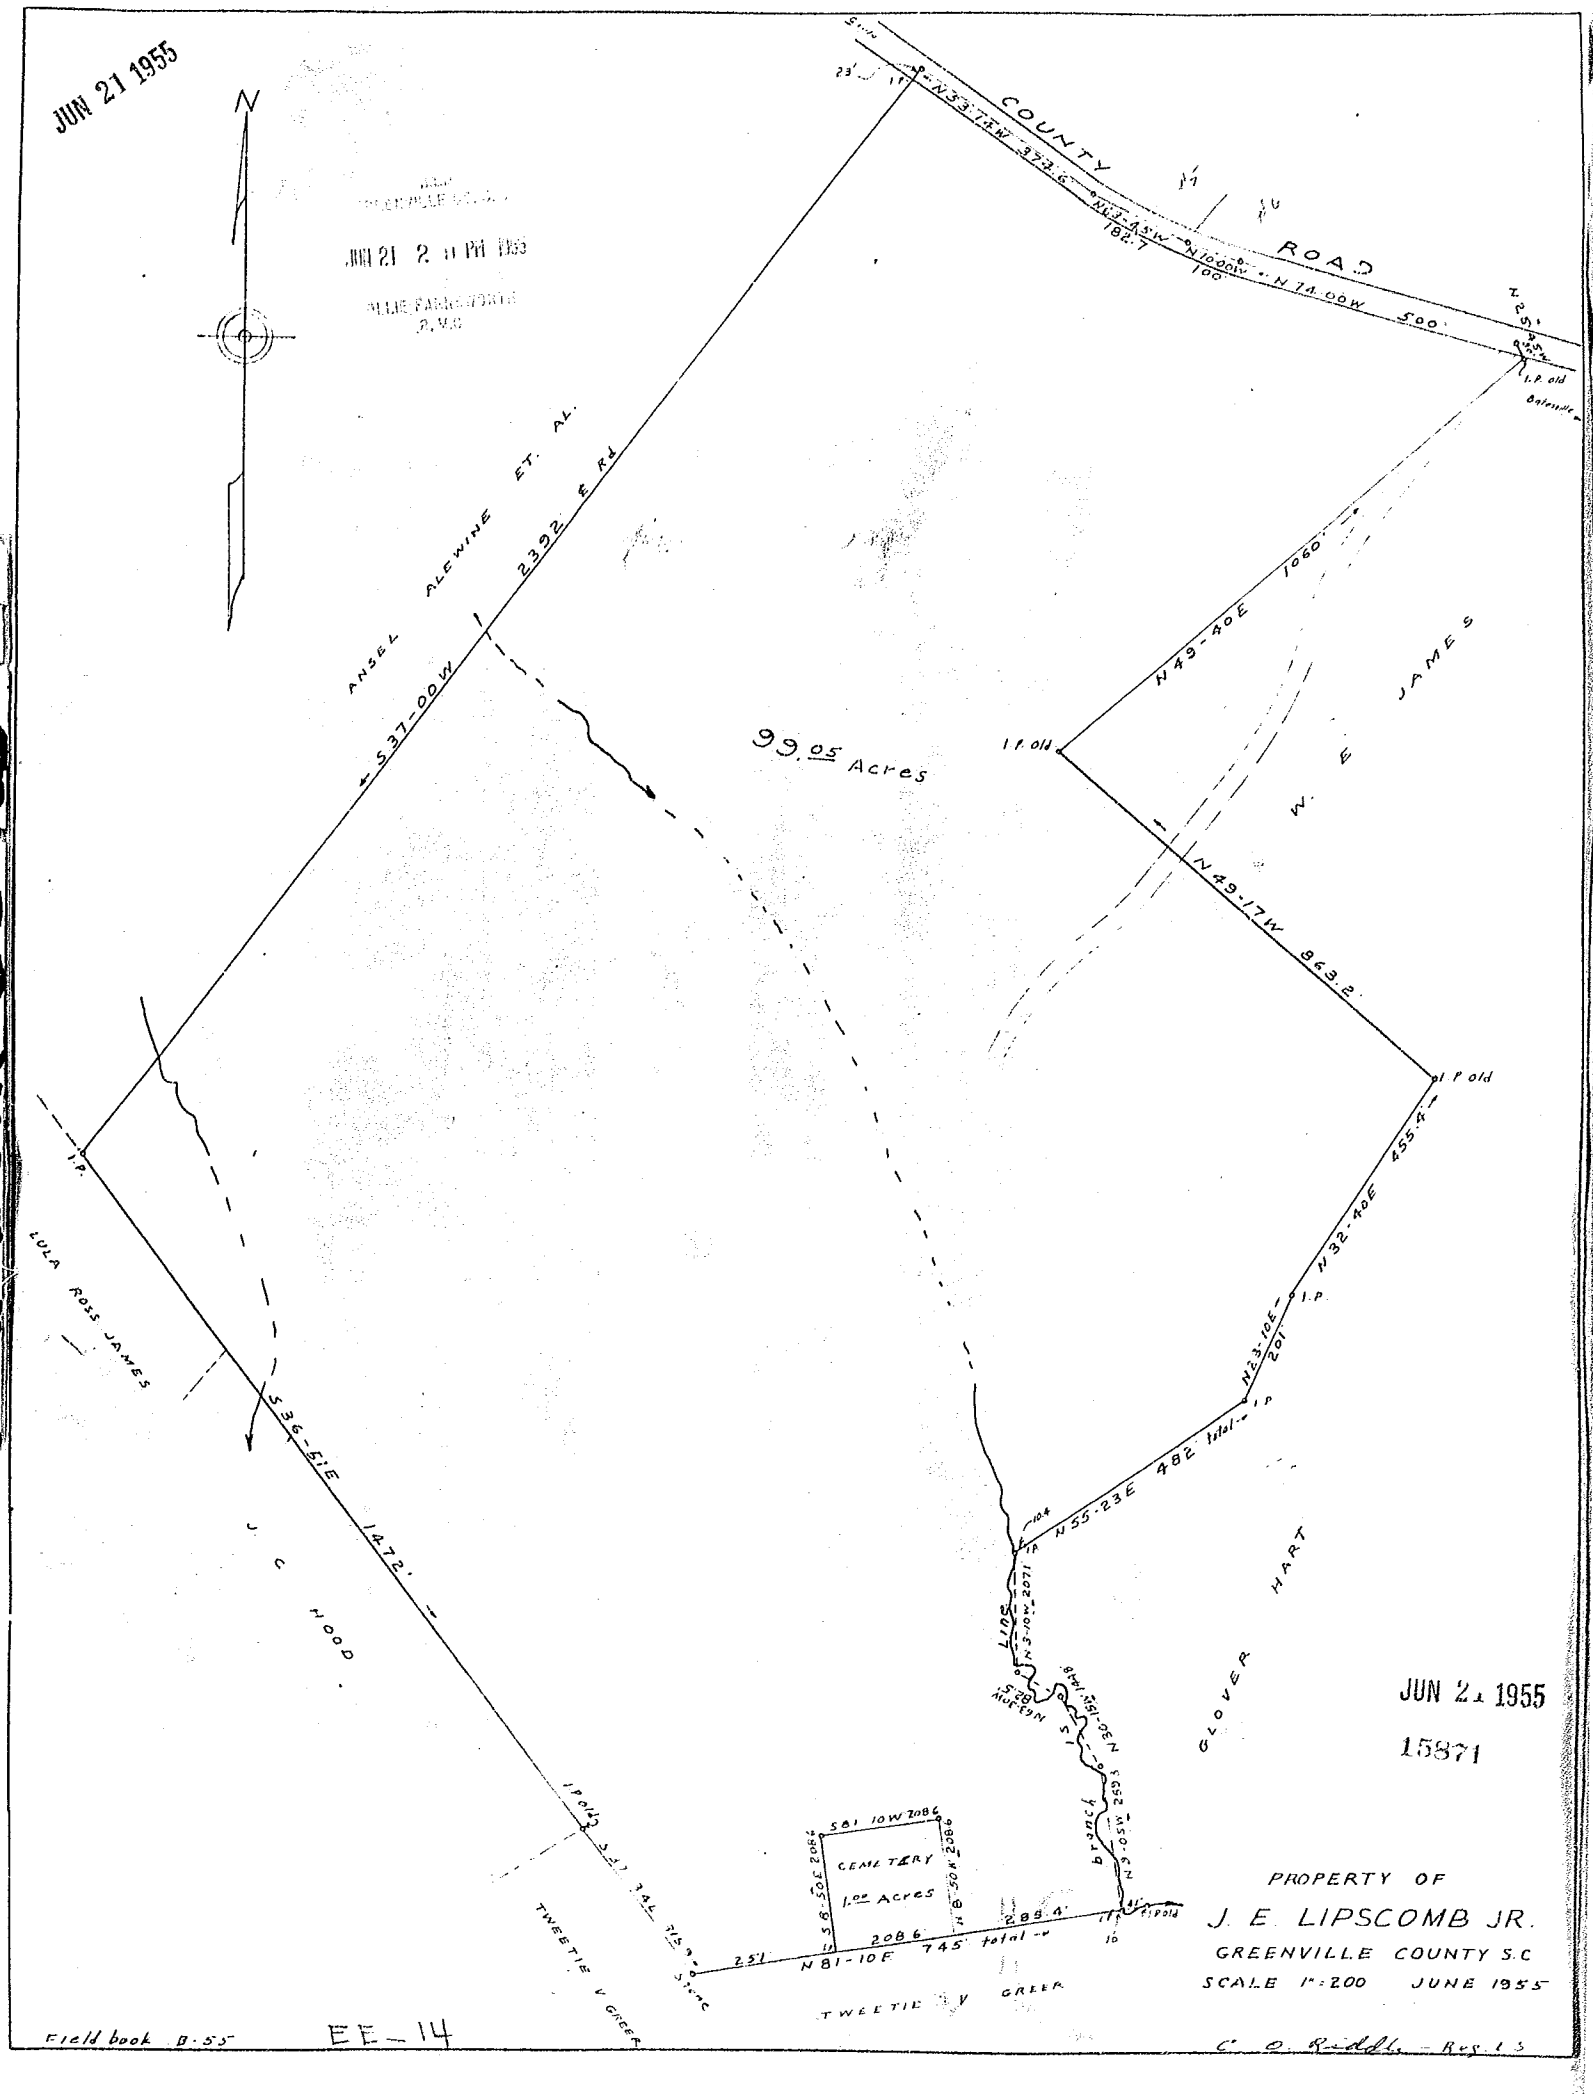
JUN 21 1955
JUN 21 2 11 PM 1955
COUNTY ROAD
N 35-15W 373.6
N 43-45W 182.7
N 10-00W 100
N 74-00W 500
I.P. old
ANSEL ALEWINE ET. AL.
2392 E Rd
S 37-00W
99.05 Acres
N 49-40E 1060
W. E. JAMES
N 49-17W 869.2
N 32-40E 455.4
N 23-10E 201
N 55-23E 482 total
I.P.
LULA ROSS JAMES
S 36-51E 1472
J. C. HOOD
GLOVER HART
N 3-10W 2071
S 81-50W 2086
CEMETERY
1.00 Acres
S 8-50E 208.6
N 8-50W 208.6
S 81-10W 208.6
N 81-10E
2086
745' total
288.4
25'
Branch
TWEETIE V GREER
JUN 21 1955
15871
PROPERTY OF
J. E. LIPSCOMB JR.
GREENVILLE COUNTY S.C.
SCALE 1"=200 JUNE 1955
C. O. Riddle - Rgs. L.S.
Field book B:55
EE-14