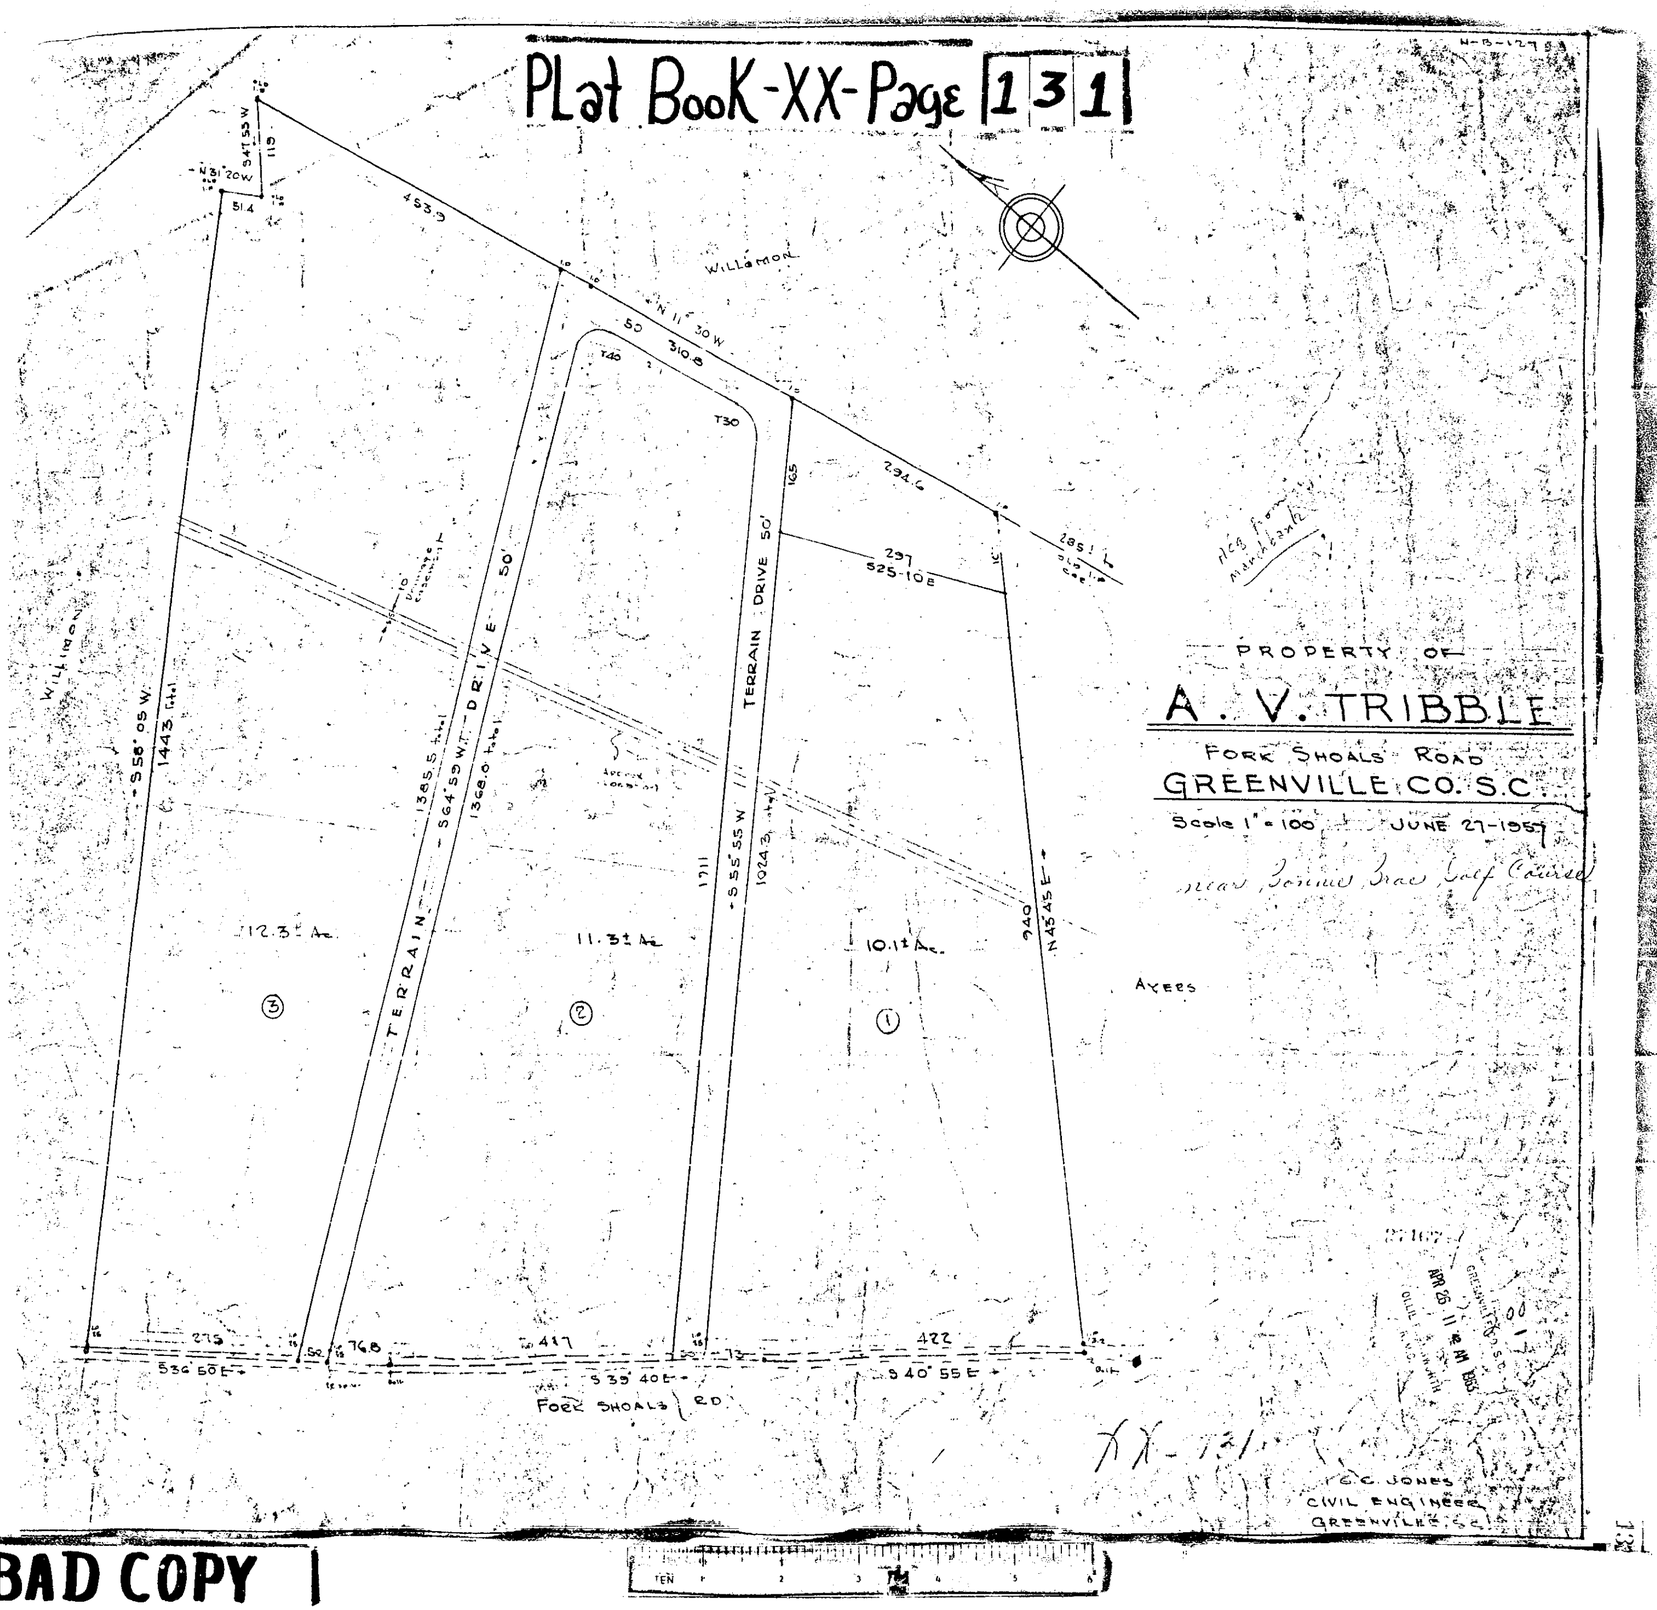
Plat Book-XX-Page 131
PROPERTY OF
A. V. TRIBBLE
FORK SHOALS ROAD
GREENVILLE CO. S.C.
Scale 1" = 100
JUNE 27-1957
near Bonnie Brae Golf Course
TERRAIN DRIVE 50'
TERRAIN DRIVE 50'
WILLIMON
WILLIMON
AYERS
FORK SHOALS RD.
12.3± Ac.
11.3± Ac.
10.1± Ac.
S 58° 05 W.
1443 total
S 64° 59 W.
1385.5 total
1368.0 total
S 55° 55 W
1024.3 total
N 11° 30 W
310.8
453.9
294.6
297
S 25-10 E
N 43° 45 E
940
275
76.8
417
422
S 36° 50 E
S 39° 40 E
S 40° 55 E
XX-131
C.C. JONES
CIVIL ENGINEER
GREENVILLE, S.C.
APR 26 11 48 AM 1963
Filed This 26 day of
And Recorded in Vol. Page
Register Mesne Conveyance Greenville County, S.C.

BAD COPY