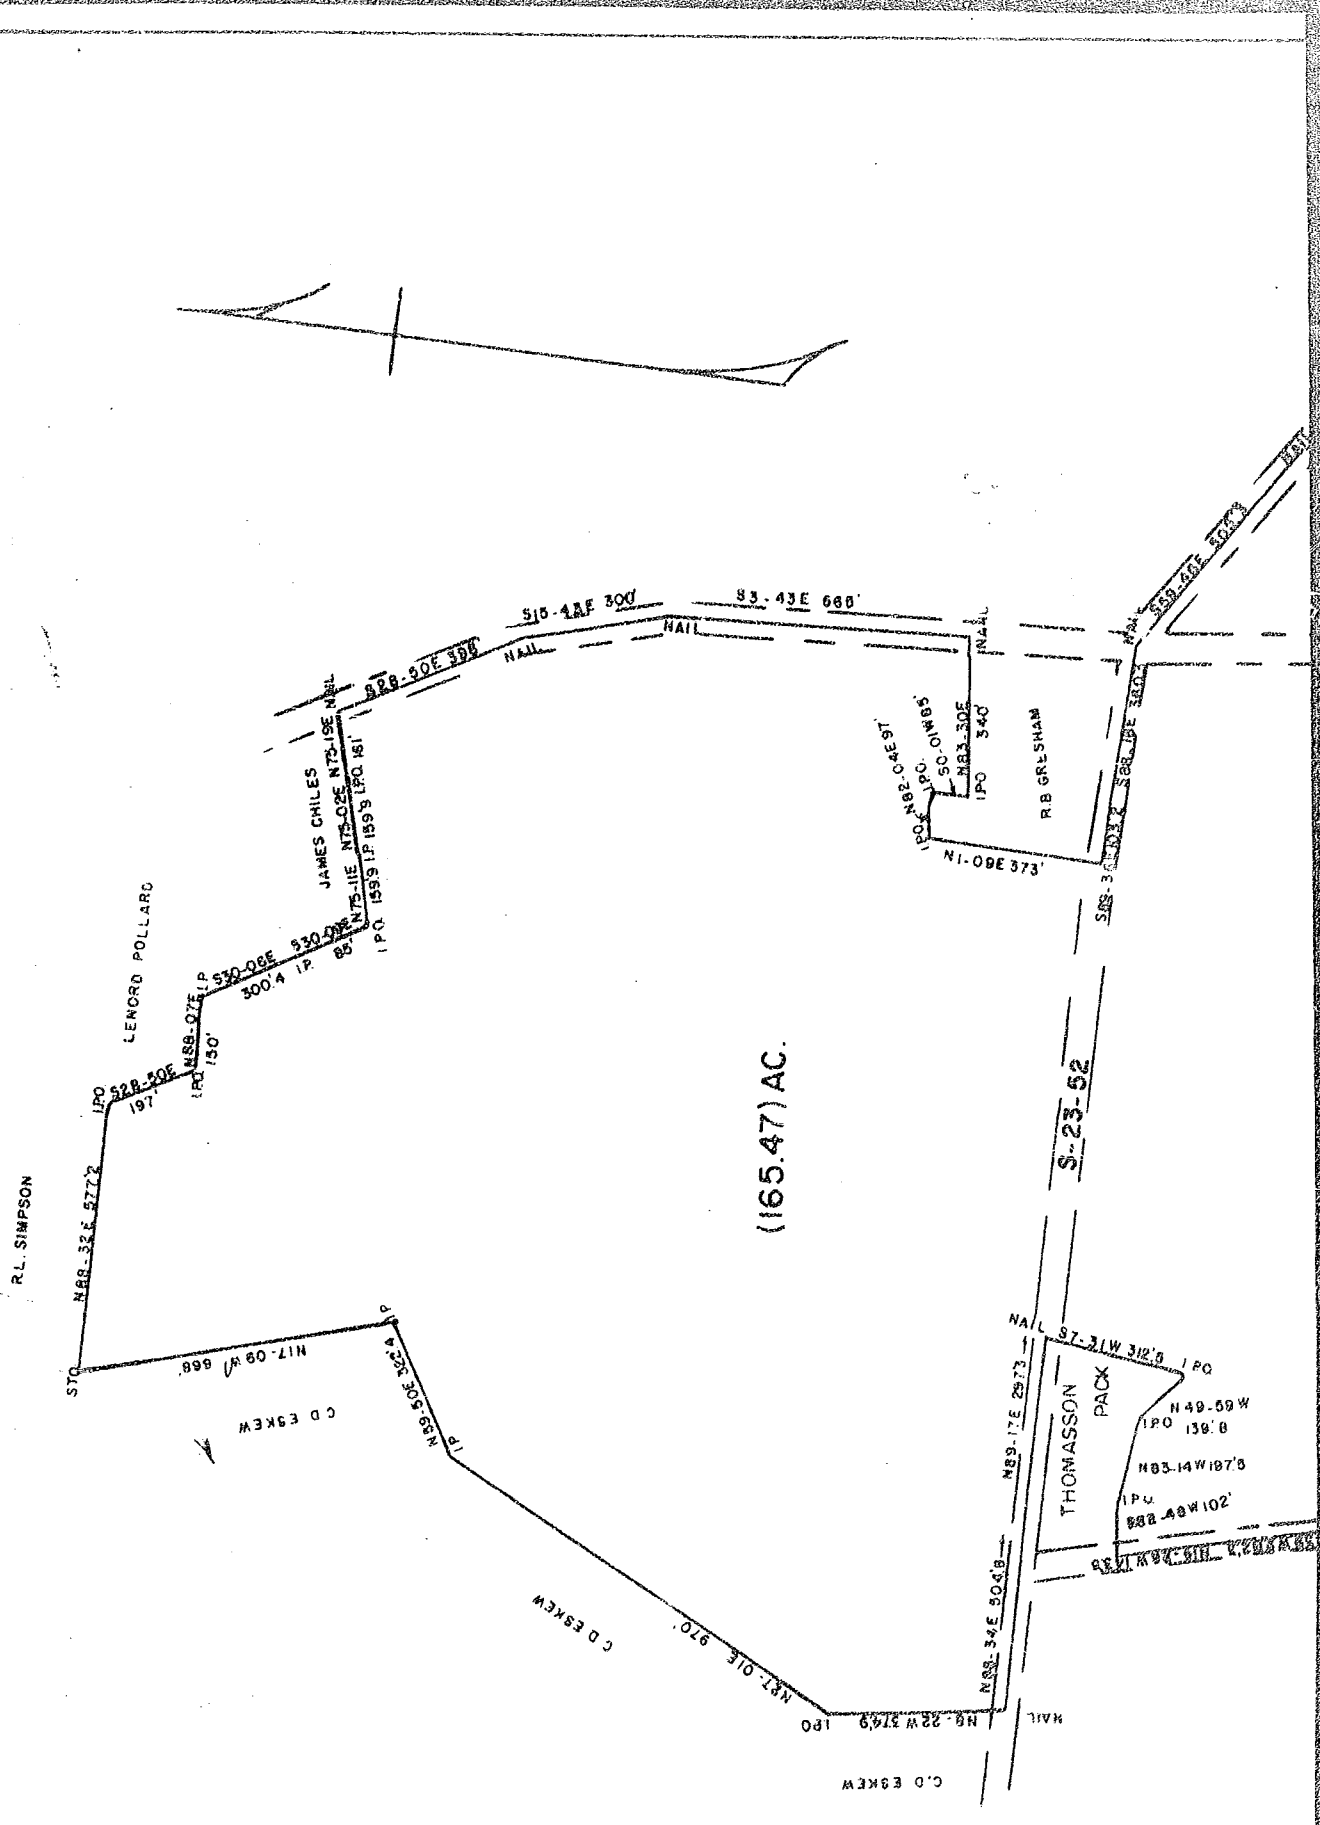

S3-43E 668'
S15-48E 300'
NAIL
S28-50E 398'
JAMES CHILES
N75-19E
N75-02E
N75-11E
I.P.O. 159.9 I.P. 159.9 I.P.O. 161'
S30-06E 300.4 I.P. 85'
LENORD POLLARD
N88-07E I.P. 150'
S28-50E 197'
R.L. SIMPSON
N88-32E 577.2
N17-09W 668'
C D ESKEW
N59-50E 322.4
N87-01E 970'
N8-22W 374.9 I.P.O.
N88-34E 504.8
N89-17E 297.3
THOMASSON PACK
N49-59W 139.8
N83-14W 197.5
S88-48W 102'
S7-31W 312.5 I.P.O.
N1-09E 373'
N82-04E 97'
S0-01W 85'
N83-30E 340'
R.B. GRESHAM
S-23-52
(165.47) AC.

Recorded November 7, 1963 at 3:05 P. M. #13596

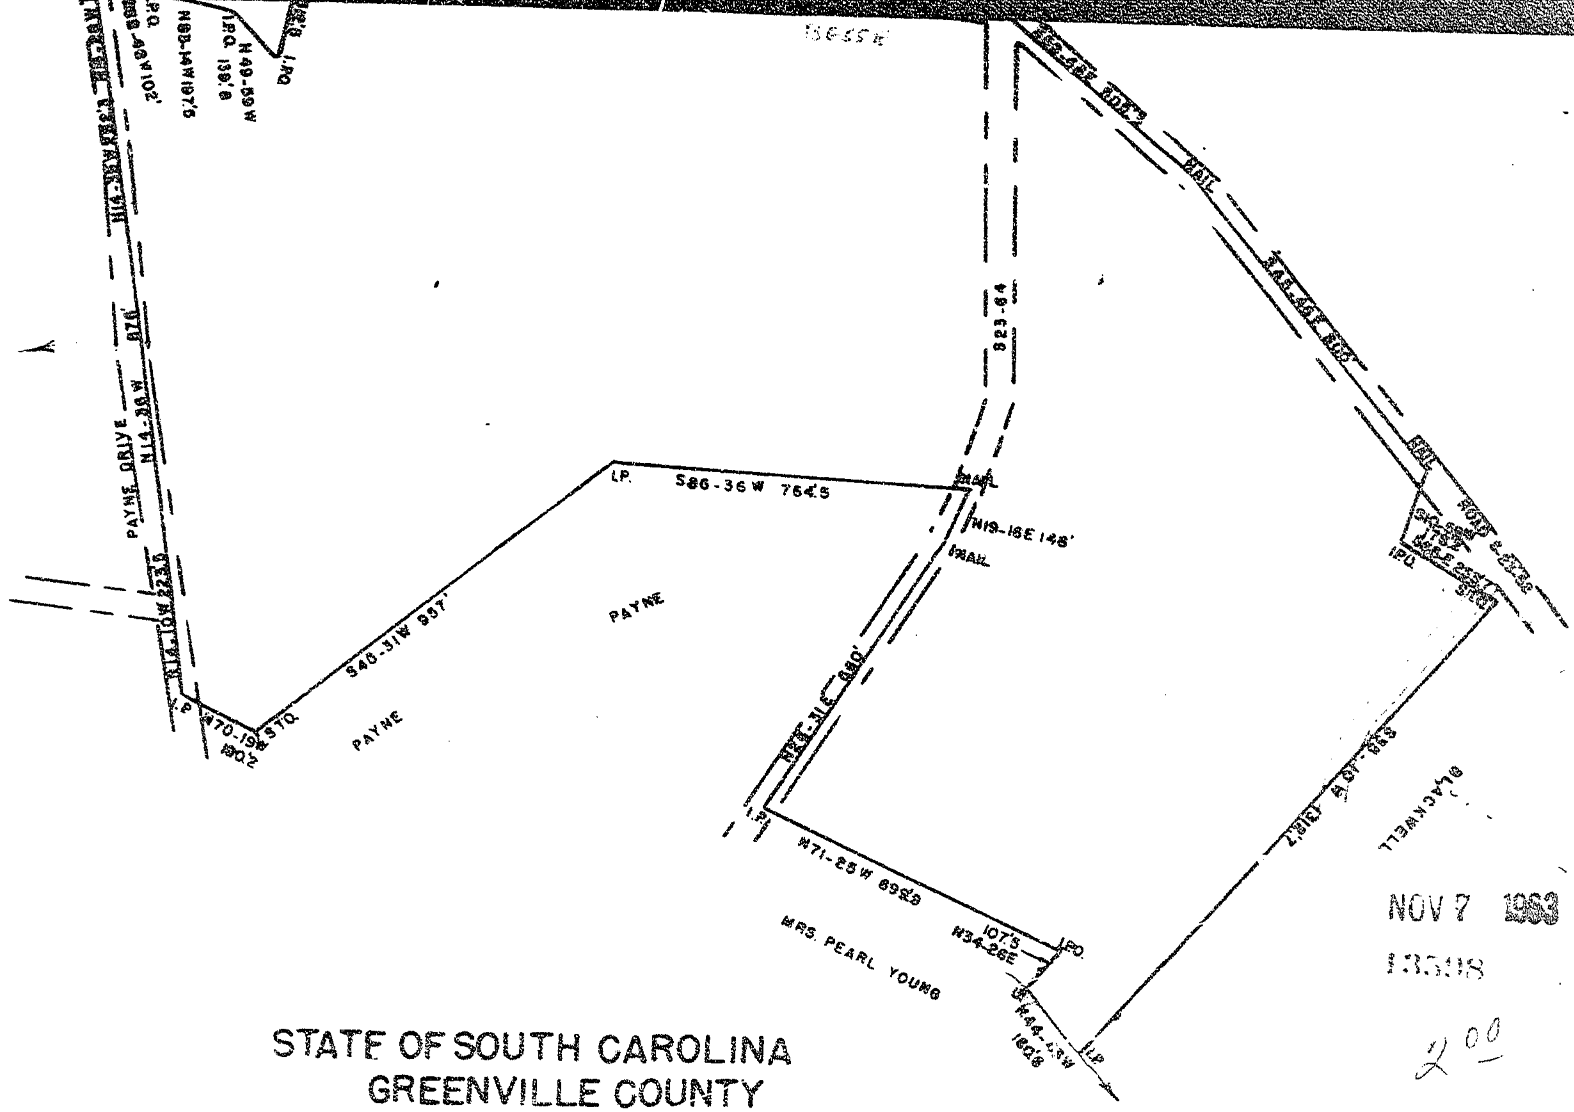

NOV 7 1963

2.00

STATE OF SOUTH CAROLINA
GREENVILLE COUNTY

THE ABOVE PLAT REPRESENTS A TRACT OF LAND
LOCATED APROX. 2MILES EAST OF PIEDMONT.
OWNED BY R.B. GRESHAM.

SURVEYED OCT. 1963
JOHN C. SMITH
REG. L.S. NO. 1448

999 — 28+29

1" = 300'