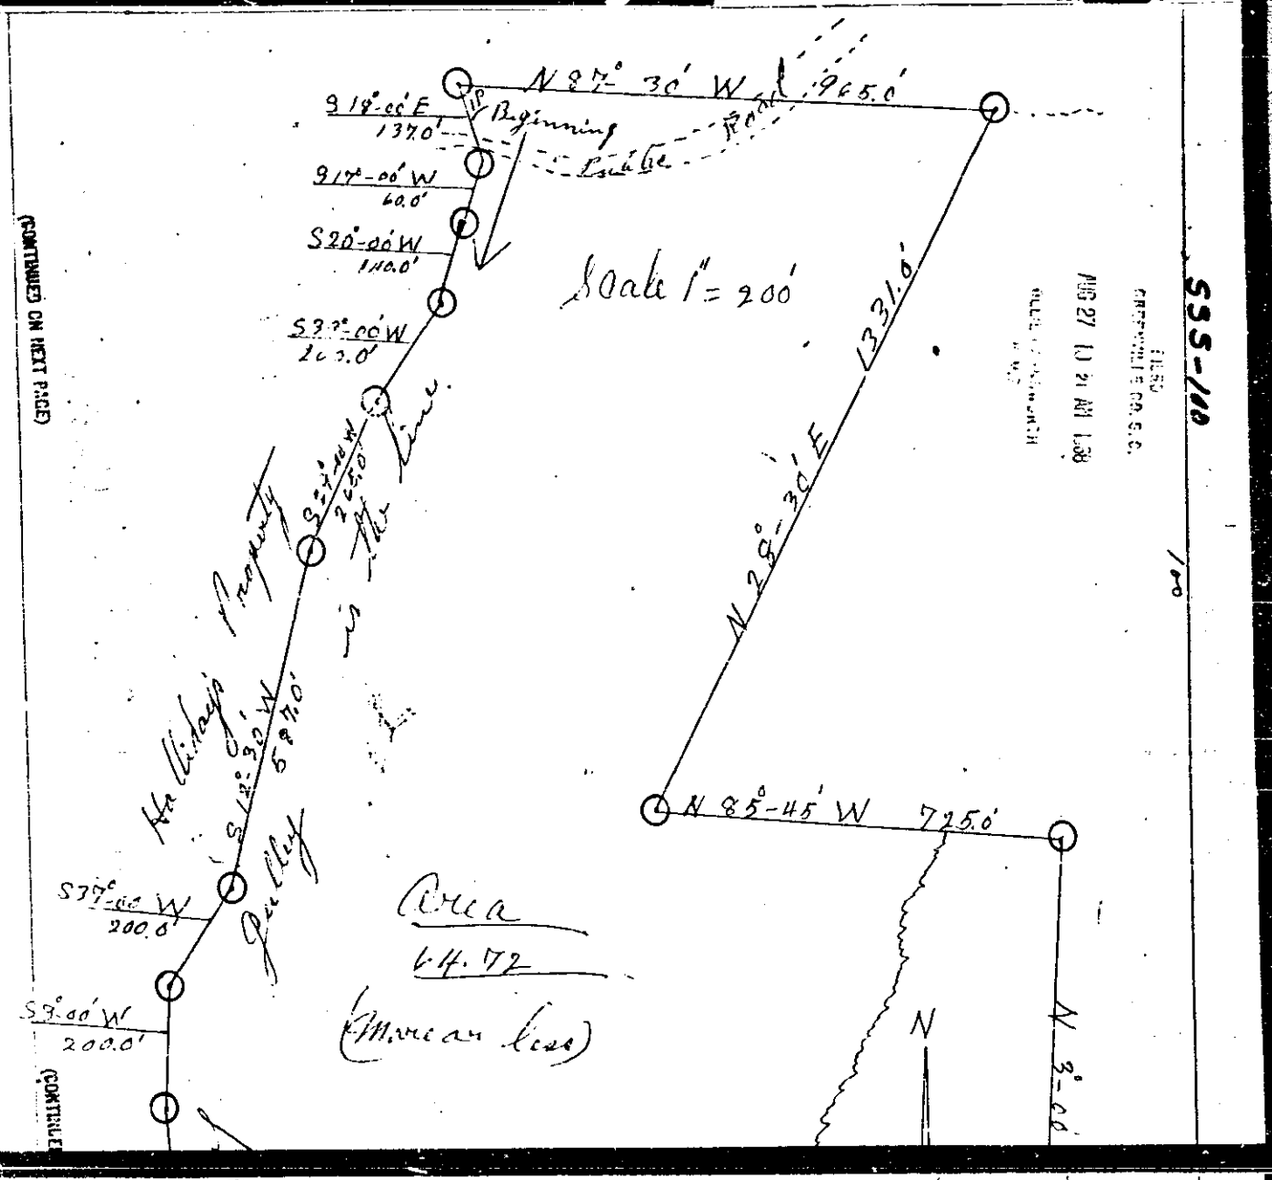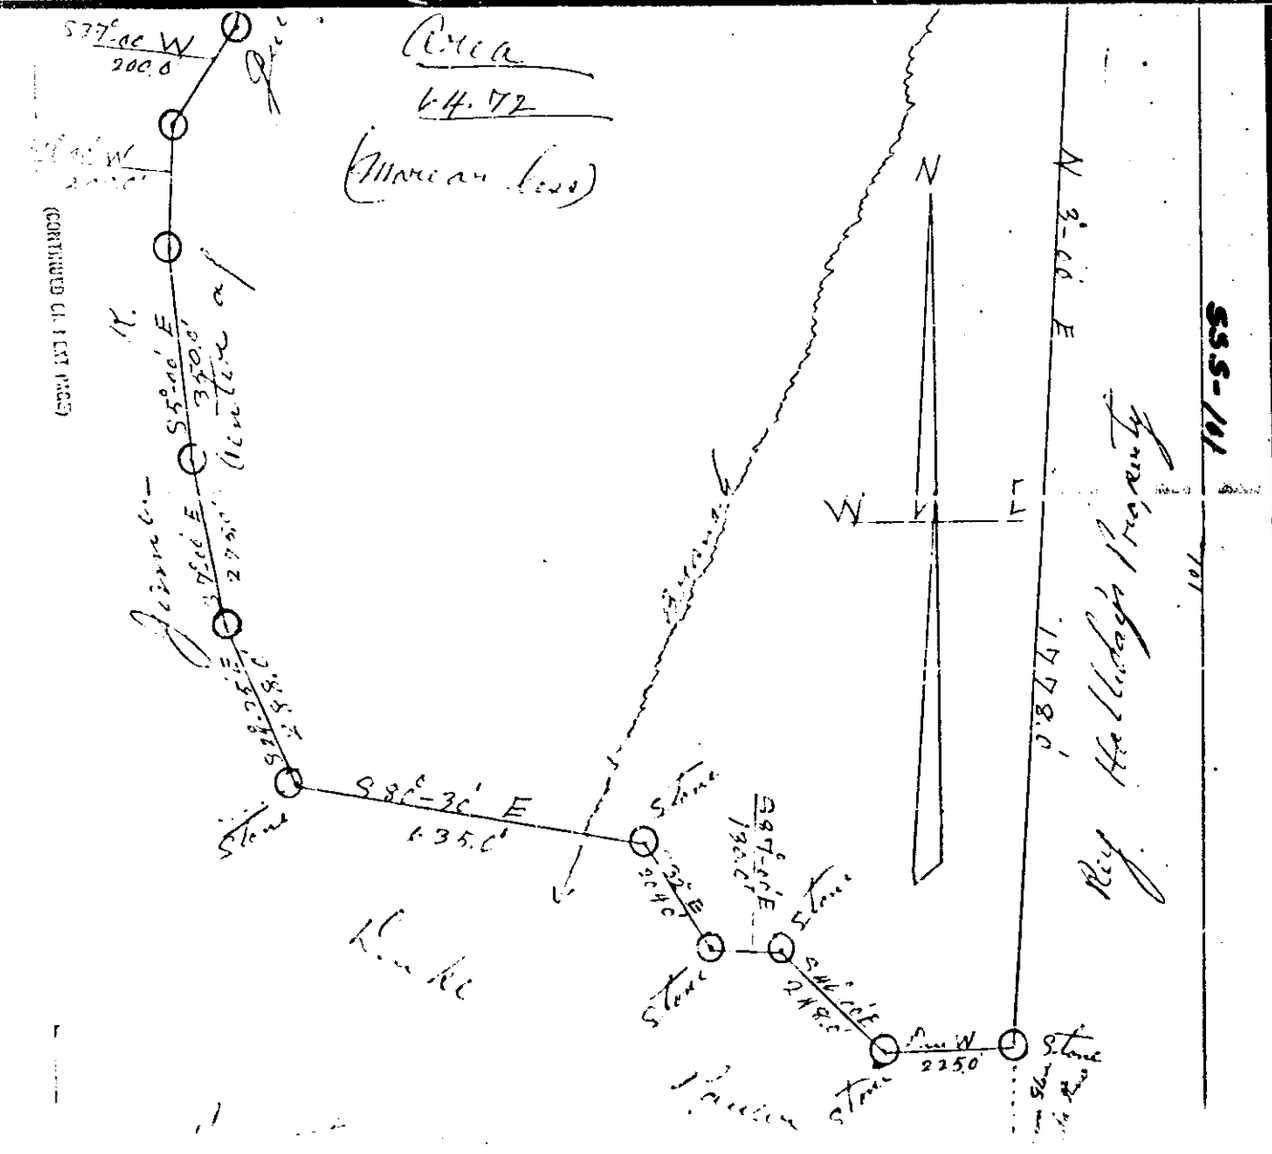Plat Book SSS Page 100-101